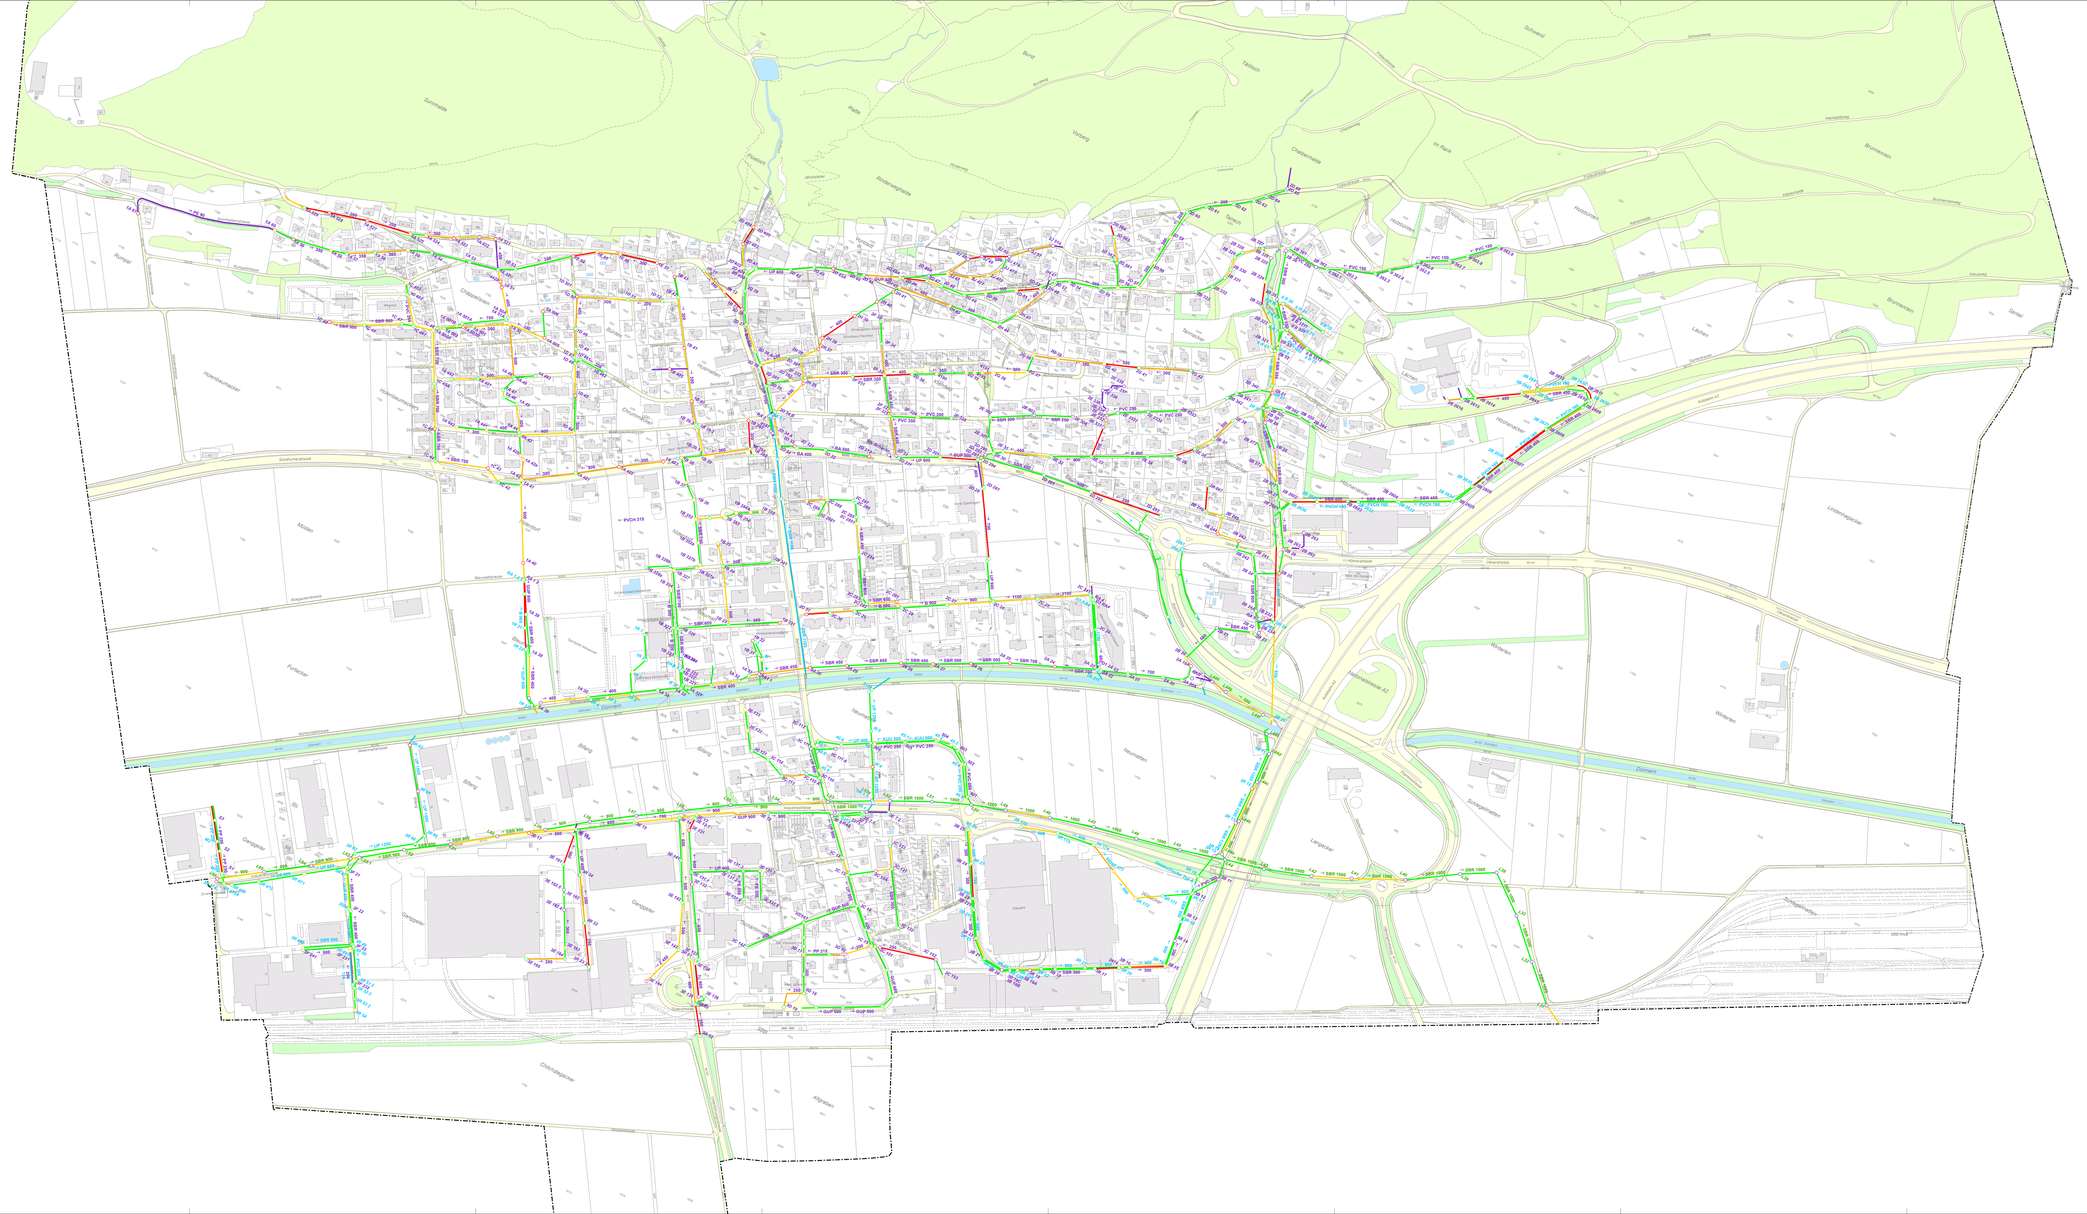

Legende

Linien

Hauptkanal

Beschriftung

BA 800 — Materialbezeichnung / Innendurchmesser

812 — Hauptleitungsschachtnummer

Farbliche Abgrenzung

- unbekannt Misch- Schmutzabwasser
- unbekannt Regen- Reinabwasser
- KS überdeckt / klemmt
- starke Mängel (Z1)
- mittlere Mängel (Z2)
- leichte Mängel (Z3)
- keine Mängel (Z4)

Materialbezeichnung

U = unbekannt
AZ = Asbestzement
B = Beton
BA = Beton armiert
BU = Beton unarmiert
SBR = Schleuderbeton
PVC = Kunststoff Polyvinylchlorid
PEH = Kunststoff Polyethylen
PP = Kunststoff Polypropylen
GUP = Glasfaserverstärkter ungesättigter Polyesterharz

Symbole

- Hauptleitungsschacht
- Sonderbauwerk ARA
- Sonderbauwerk MW
- Sonderbauwerk RW

Kanton Solothurn

Gemeinde Egerkingen

Abwasser

Zustandsplan 1:2000

Erstersetzung: Juni 2005 — erstellt: bet — geprüft: mß
Nachgeführt bis: Juni 2017 — erstellt: nwe — geprüft: pdi

Projektname: sew_egerkingen — Stand AV: aktuell — gedruckt 19.06.2017 16:07:47 — mak

UP

www.bsb-partner.ch
Biberist Tel. +32 672 05 55
Grenchen Tel. +32 652 54 00
Solothurn Tel. +32 626 56 56
Schönenwerd Tel. +32 622 51 51

BSB + Partner
Ingenieure und Planer