



Erschliessung Steinbruch Vorberg

Vorprojekt


Querprofile 1:100

Index	Datum	Aenderungen	gez.	gepr.	gen.	Olten:	geprüft :	genehmigt :
A	29.03.2019	Anpassung Strassenprojekt	cme	WB		10. Oktober 2018	RRi	
--	--	--	--	--	--	gezeichnet : cme	Plan Nr. 35110 / 14 A	
--	--	--	--	--	--	Grösse : 30 / 21		
--	--	--	--	--	--	Plott : 29-03-2019		
Plangrundlage :						Pfad : K:\Projekte\Tb\Eegerk\35110\Proj\014_A_VP_Qp 100.2d		

Querprofil 1

10.00


T=435.64 P=436.20

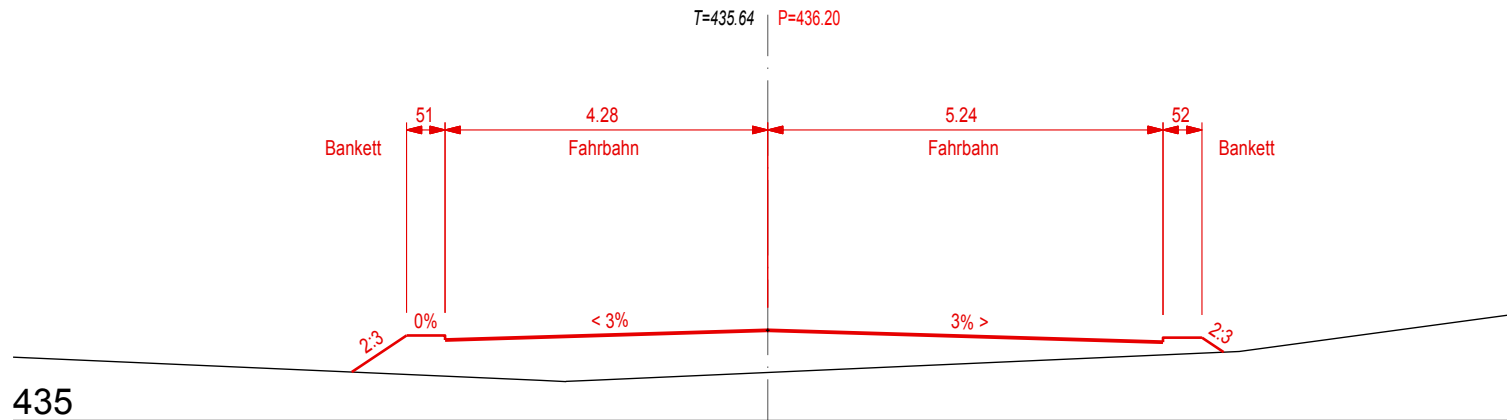

Querprofil 2

125.00

T=435.73 P=435.62

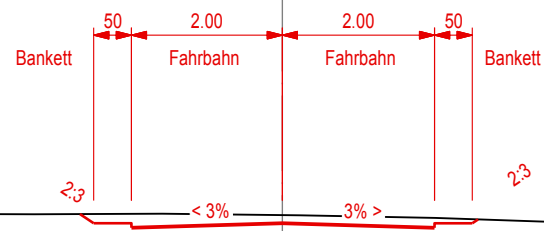


435

Querprofil 3

180.00

T=436.12 P=435.99

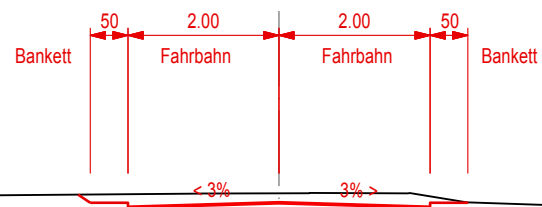


435

Querprofil 4

240.00


T=438.86 P=438.81

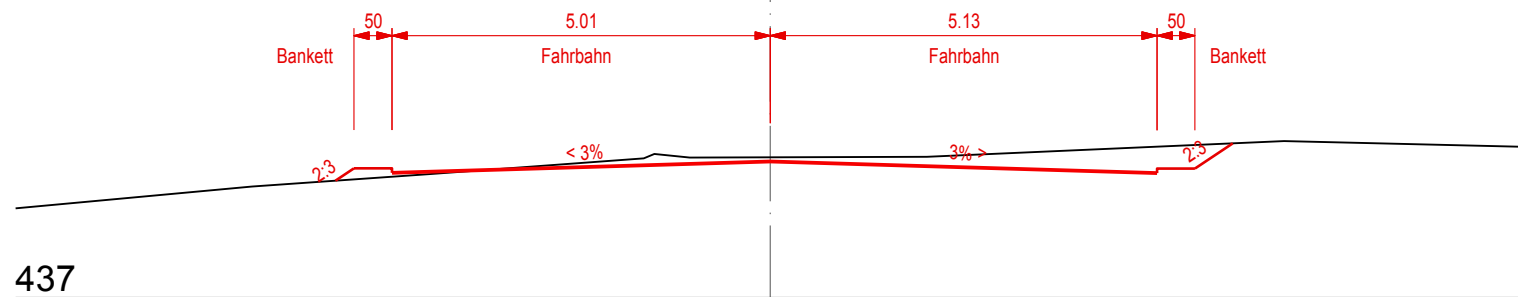

Querprofil 5

323.00


T=445.63 P=446.97

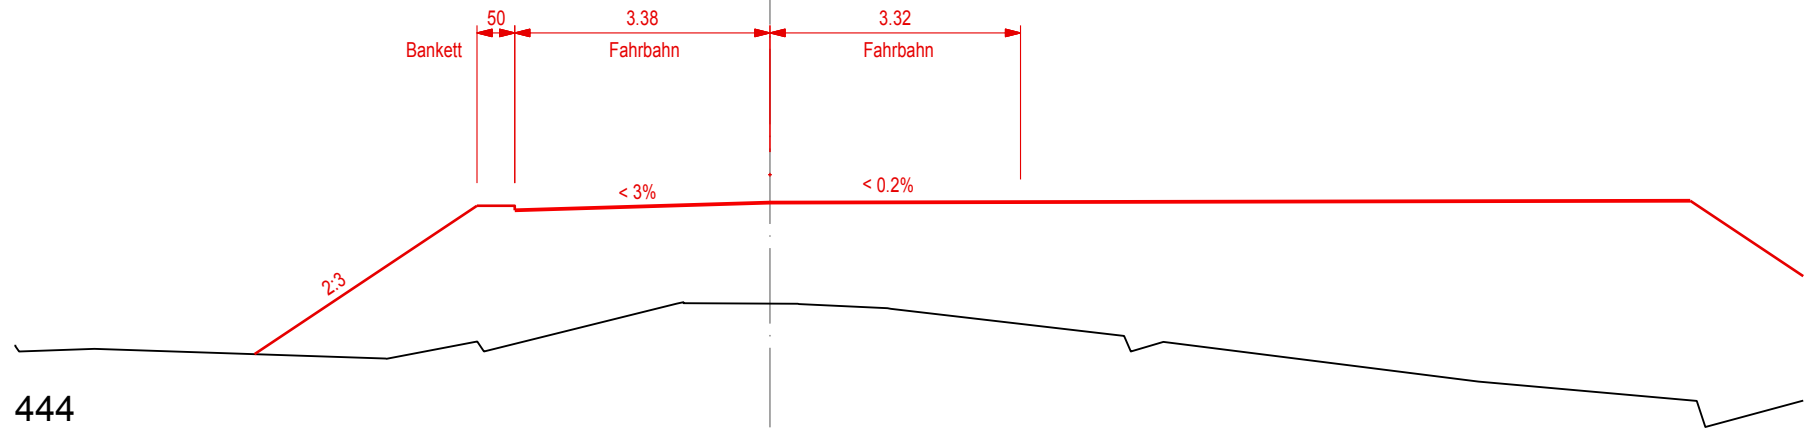

Querprofil 6

389.36


T=457.49 P=457.03

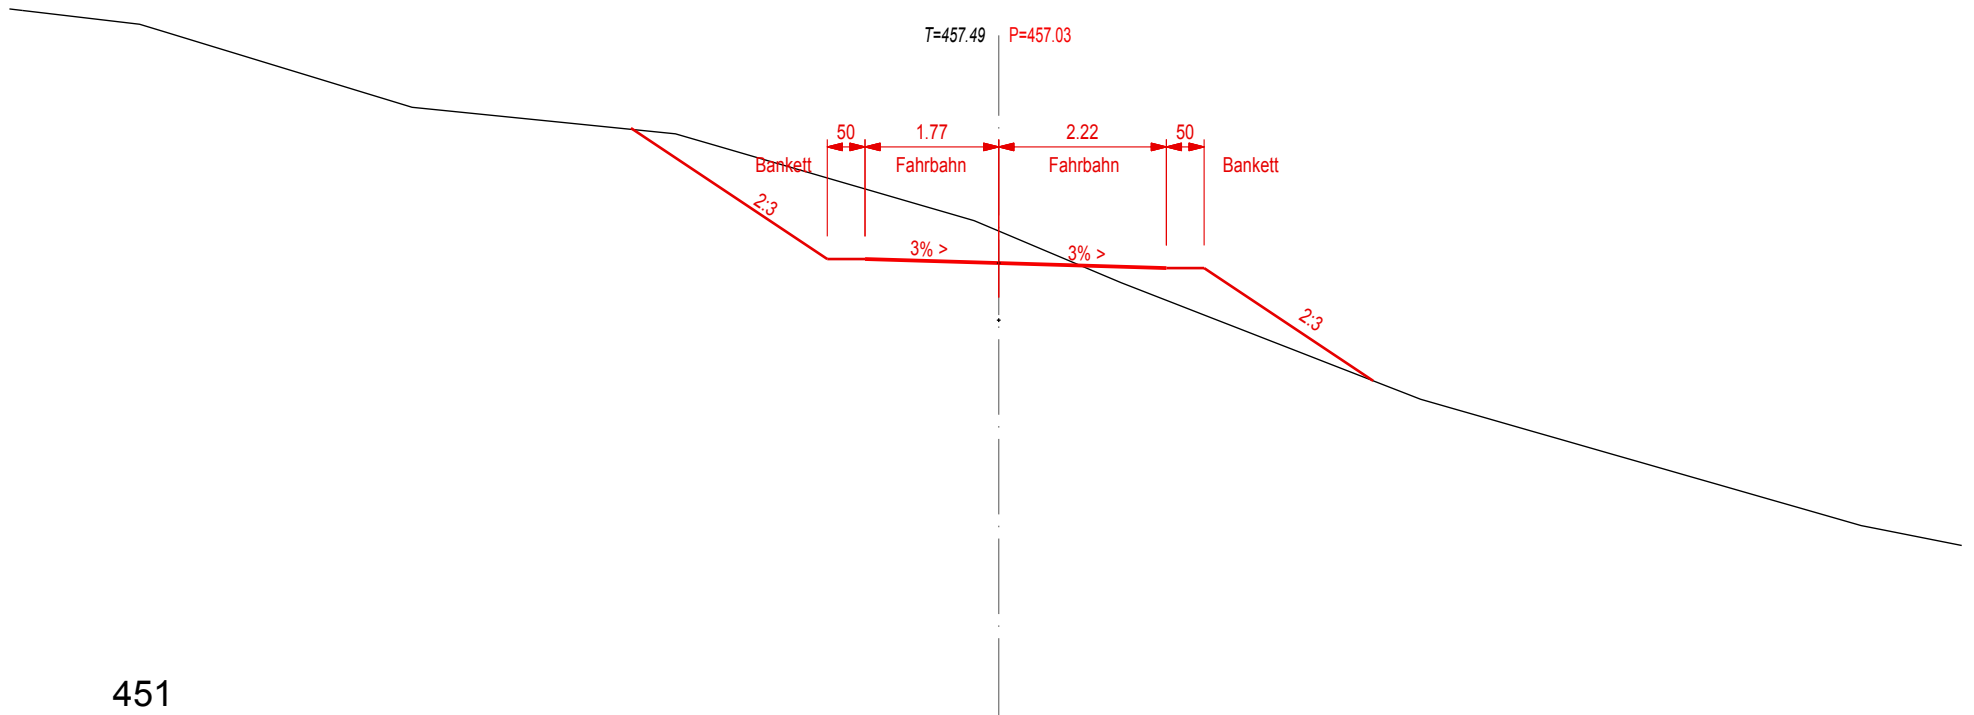

Querprofil 7

489.37


T=471.54 P=471.27

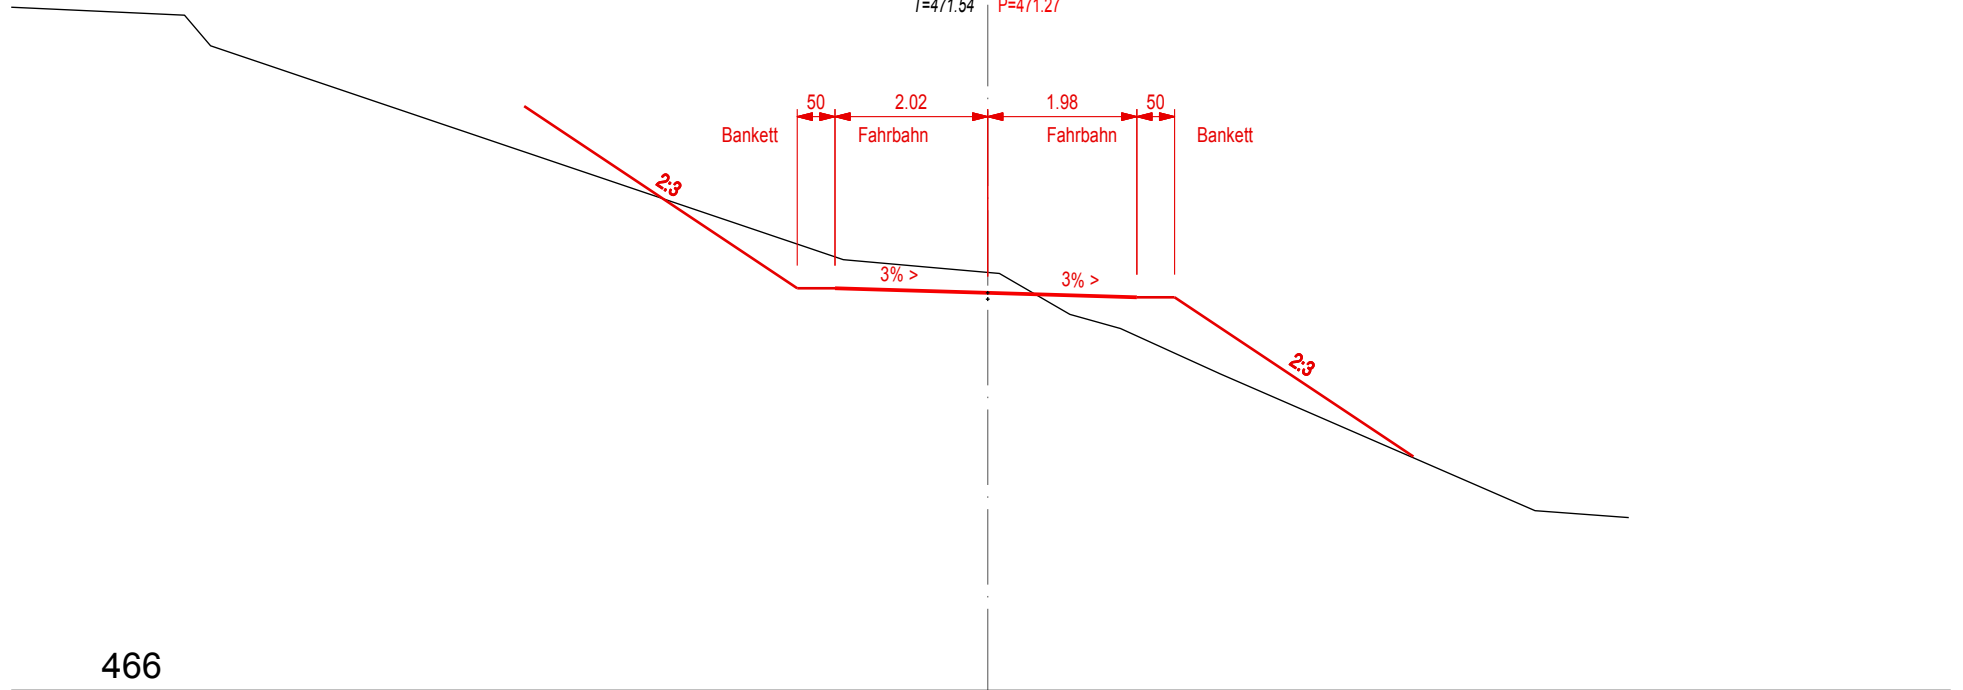

Querprofil 8

529.51

T=475.73 P=474.85

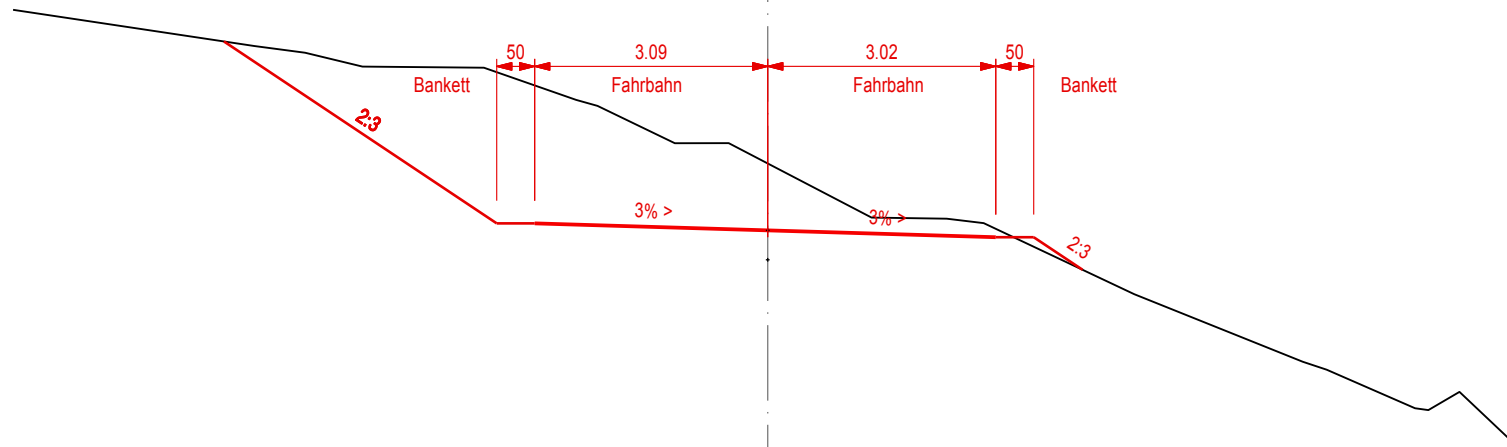


469

Querprofil 9

559.70

T=476.69 P=478.07

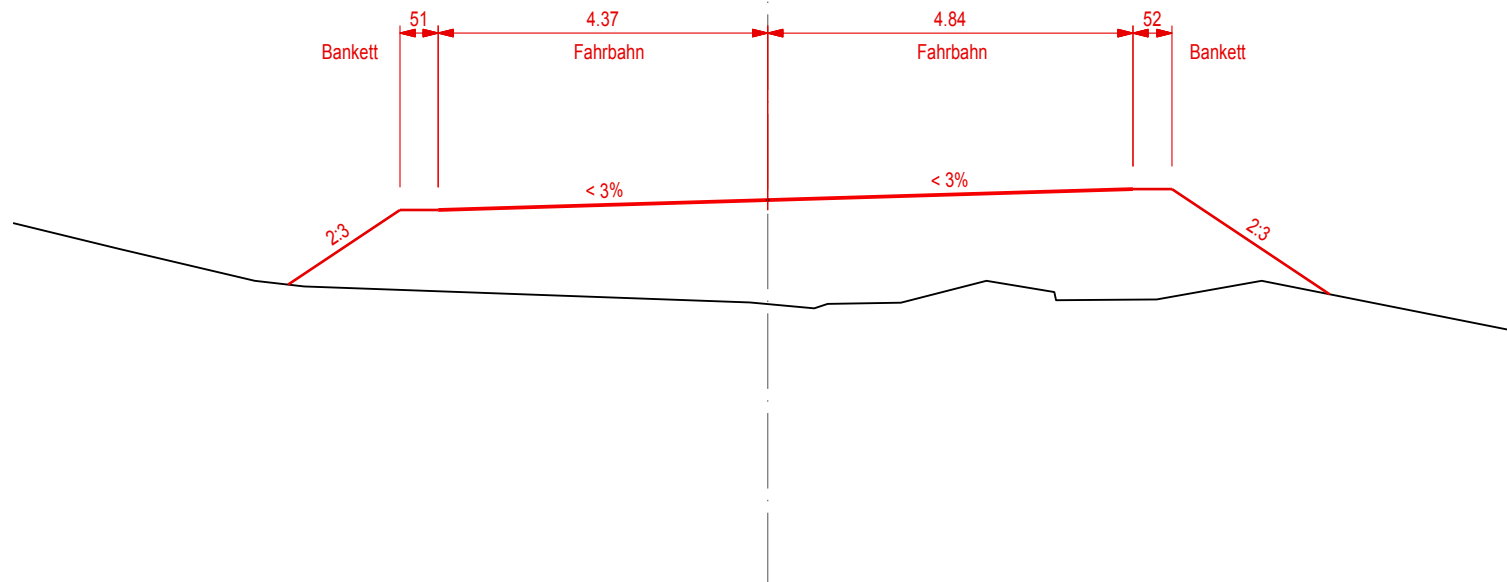

473