Kanton Solothurn

Gemeinde Egerkingen

Erschliessung Steinbruch Vorberg

Auflageprojekt Teil Nord

Situation 1 : 500

Erschliessungsplan

Index	Datum	Aenderungen	gez.	gepr.	gen.	Often:	geprüft :	genehmigt :
A	29.03.2019	Anpassung Strassenprojekt	cme	WB		10. Oktober 2018	RRi	
--	--	--	--	--	--	gezeichnet : cme	Plan Nr.	
--	--	--	--	--	--	Grösse : 30 / 105	35110 / 16 A	
--	--	--	--	--	--	Plot : 29-03-2019		

Plangrundlage : SOGIS vom 18. August 2015

Pfad : K:\Projekte\Tb\Egerk\35110\Proj\011_A_VP_Sit 500.2d

www.bsb-partner.ch

Biberist Tel. 032 671 22 22 Fax. 032 671 22 00
Oensingen Tel. 062 388 38 38 Fax. 062 388 38 00
Grenchen Tel. 032 654 59 30 Fax. 032 654 59 31
Schlieri/Bern Tel. 031 978 00 78 Fax. 031 978 00 79

BSB + Partner
Ingenieure und Planer

Legende

Genehmigungsinhalt

- Fahrbahn Gemeindestrasse
- Gehweg
- Rand / Abgrenzung
- Geltungsbereich Erschliessungsplan

Orientierungsinhalt (bestehend)

- Gebäude
- Unterstand
- Fahrbahn
- Flurweg, Privater Vorplatz
- Wald
- Hecke
- Grünfläche
- Baulinie
- Bauzonengrenze
- Ein- / Ausfahrten
- best Zaun

Dieser Erschliessungsplan gilt gleichzeitig als Baubewilligung gemäss § 39, Abs. 4 PBG (ein nachträgliches Baubewilligungsverfahren entfällt).

Markierung und Signalisation sind nicht Gegenstand der Planauflage.

Änderungen
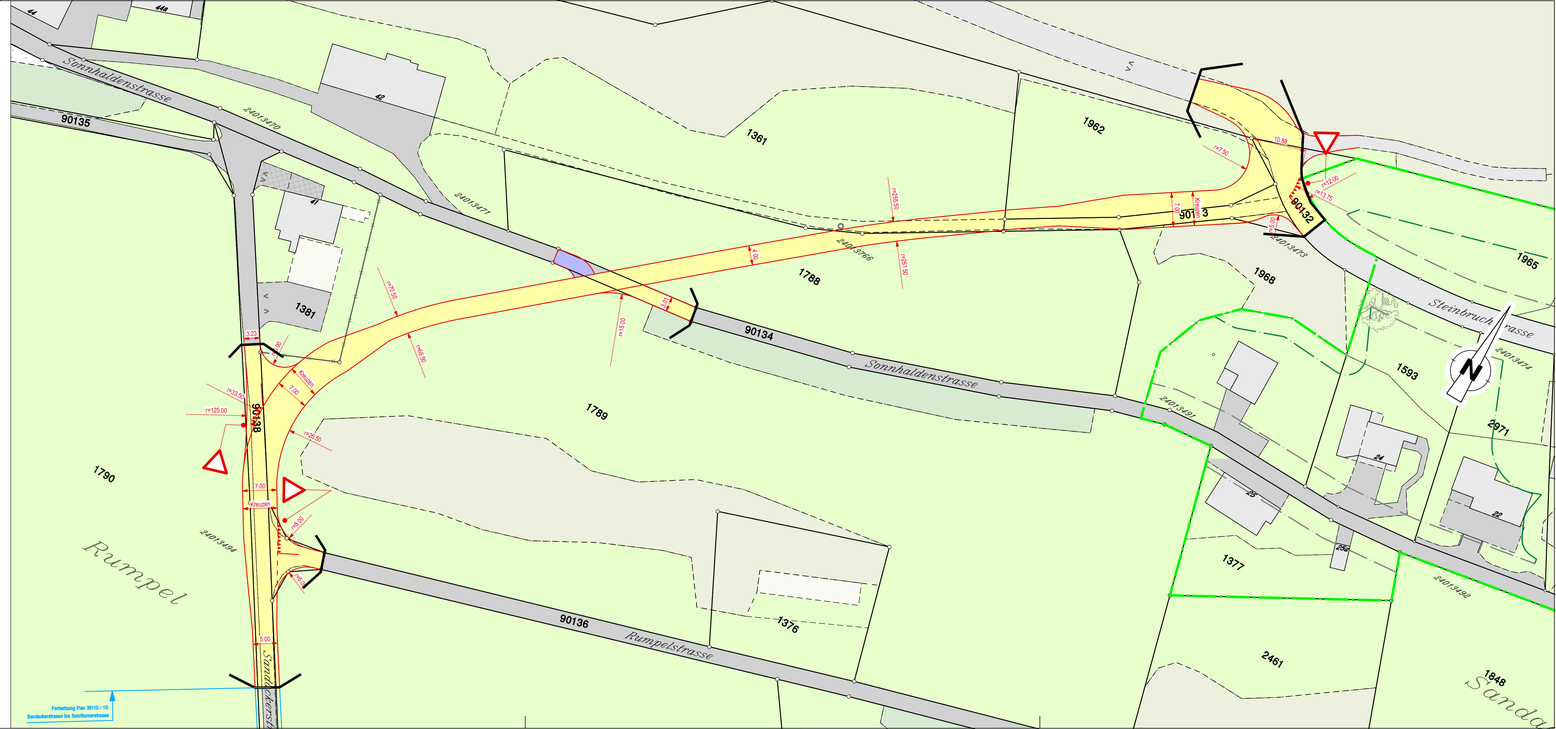
Rev.	Datum	Beschreibung
A		
B		
C		
D