


Schemaschnitt 1 : 100

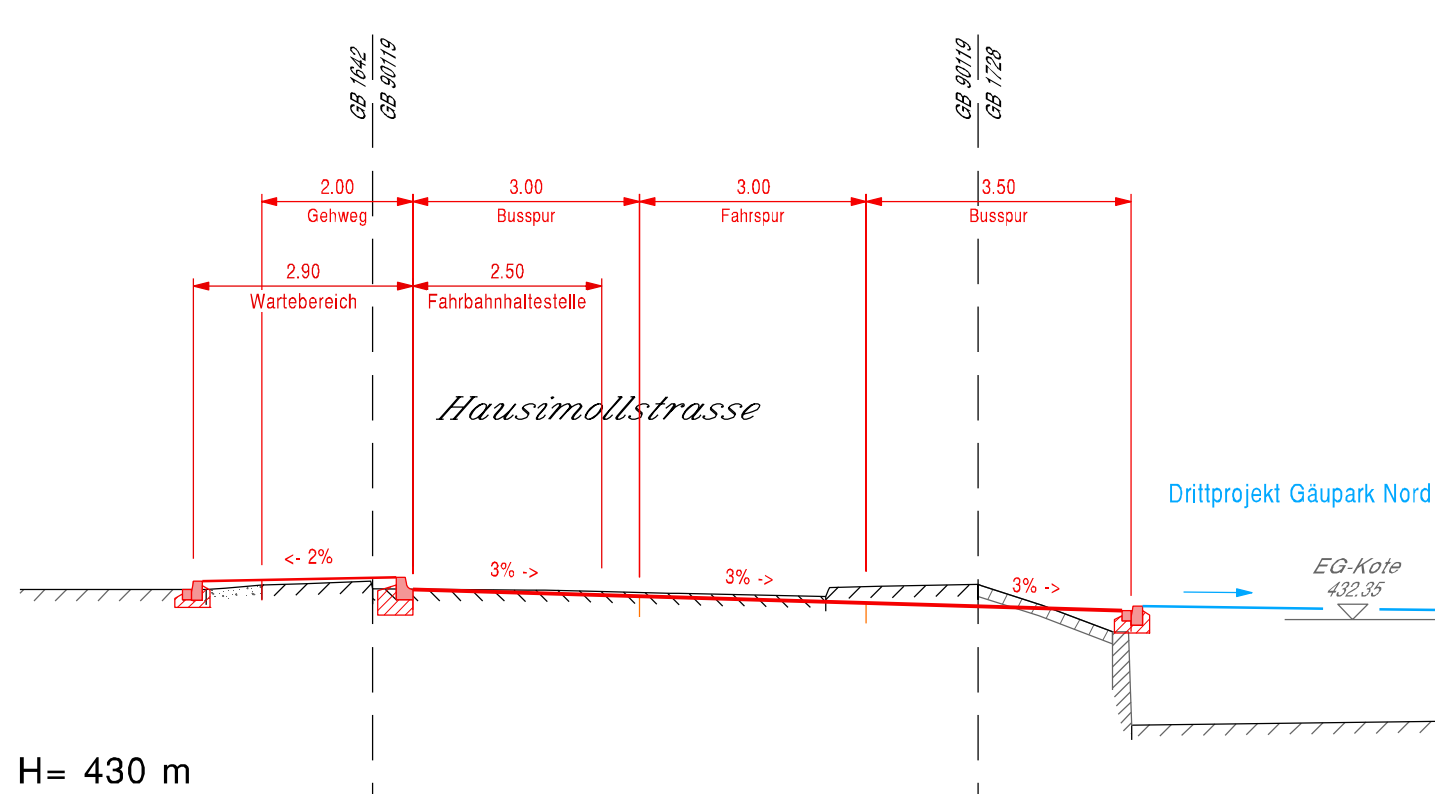

Legende

projektierte Leitungen

- Sammelleitung Strassenentwässerung
PP DN %
- Strassenablauf Ø 600
Anschlussleitung PP DN 160
- best. Schluck, Strassenablauf entfernen
Anschlussleitung abbrechen oder verfüllen

bestehende Leitungen

- TV
- Swisscom
- Elektrisch
- Gas
- Wasser
- Metereabwasser
- Mischabwasser

Grundlagen

Katasterpläne	Datum	Ursprung
Kanalisation	13.03.20	BSB + Partner, Bibenist / infogis
Wasser	13.03.20	BSB + Partner, Bibenist / infogis
Gas	11.03.20	SOGAS AG, Oensingen
Elektrisch	13.03.20	BSB + Partner, Bibenist / infogis
Telefon	09.03.20	Swisscom AG, 3048 Worblufen
TV	10.03.20	WD RegionNet AG, Oensingen

Kanton Solothurn

Gemeinde Egerkingen



ÖV-Erschliessung Areal Gäupark

Hausimollstrasse

Vorprojekt

Werkleitungen

Situation 1 : 500

Index	Datum	Änderungen	gez.	gepr.	gen.	Offen :	geprüft :	genehmigt :	Index
A	10.11.2020	Änderung gemäss Vorprüfung	coe	WB	...	24. April 2020	WB	WB	A
..	..	..	..	..	..	gezeichnet : coe	Plan Nr.		
..	..	..	..	..	..	Grösse : 75 / 84			
..	..	..	..	..	..	Plott : 10.11.2020			

Plangrundlage : LV95 SOGIS® vom 10. Dezember 2019

KFB AG PFISTER INGENIEURE UND PLANER	HAUPTSITZ JURA STRASSE 19 4800 OLTEN PHONE: MAIL: HOMEPAGE:	NIEDERLASSUNG POSTFACH 75 4822 EGERKINGEN 062 205 22 77 info@kfbag.ch www.kfbag.ch	NIEDERLASSUNG KORNWEG 22A 4852 ROTHURST
---	--	---	---

