



Steinbruch Vorberg

Rekultivierung / Photovoltaikanlage

Gestaltungskonzept Schnitte

Schnitte 1 : 500

Mitwirkung, 08.09.2021

Index	Datum	Änderungen	gez.	gepr.	gen.	Densingen	geprüft:	genehmigt:
						29.07.2021		
			gezeichnet:	evw			Plan Nr.	
			Grösse:	60 x 105				6971 / 3
			user:	fst				
			gedruckt:					08.09.2021 12:30:20
CAD-File: M:\Egerkingen\6971_Gestaltungskonzept-Steinbruch-Vorberg\6971_3_Gestaltungskonzept_Schnitte.dgn						AV-Grundlage vom:		

www.bsb-partner.ch


Basel Tel. 061 261 00 13 Burgdorf Tel. 034 420 16 20
 Bern Tel. 031 978 00 78 Grenchen Tel. 032 654 59 30
 Biberist Tel. 032 671 22 22 **Oensingen Tel. 062 388 38 38**



Legende


- Damm
- Auffüllung Aushubmaterial
- Ökologische Ersatz- und Ausgleichsmaßnahmen
- Bereich für Erholungsnutzung
- Photovoltaikanlage

Profil A - A'

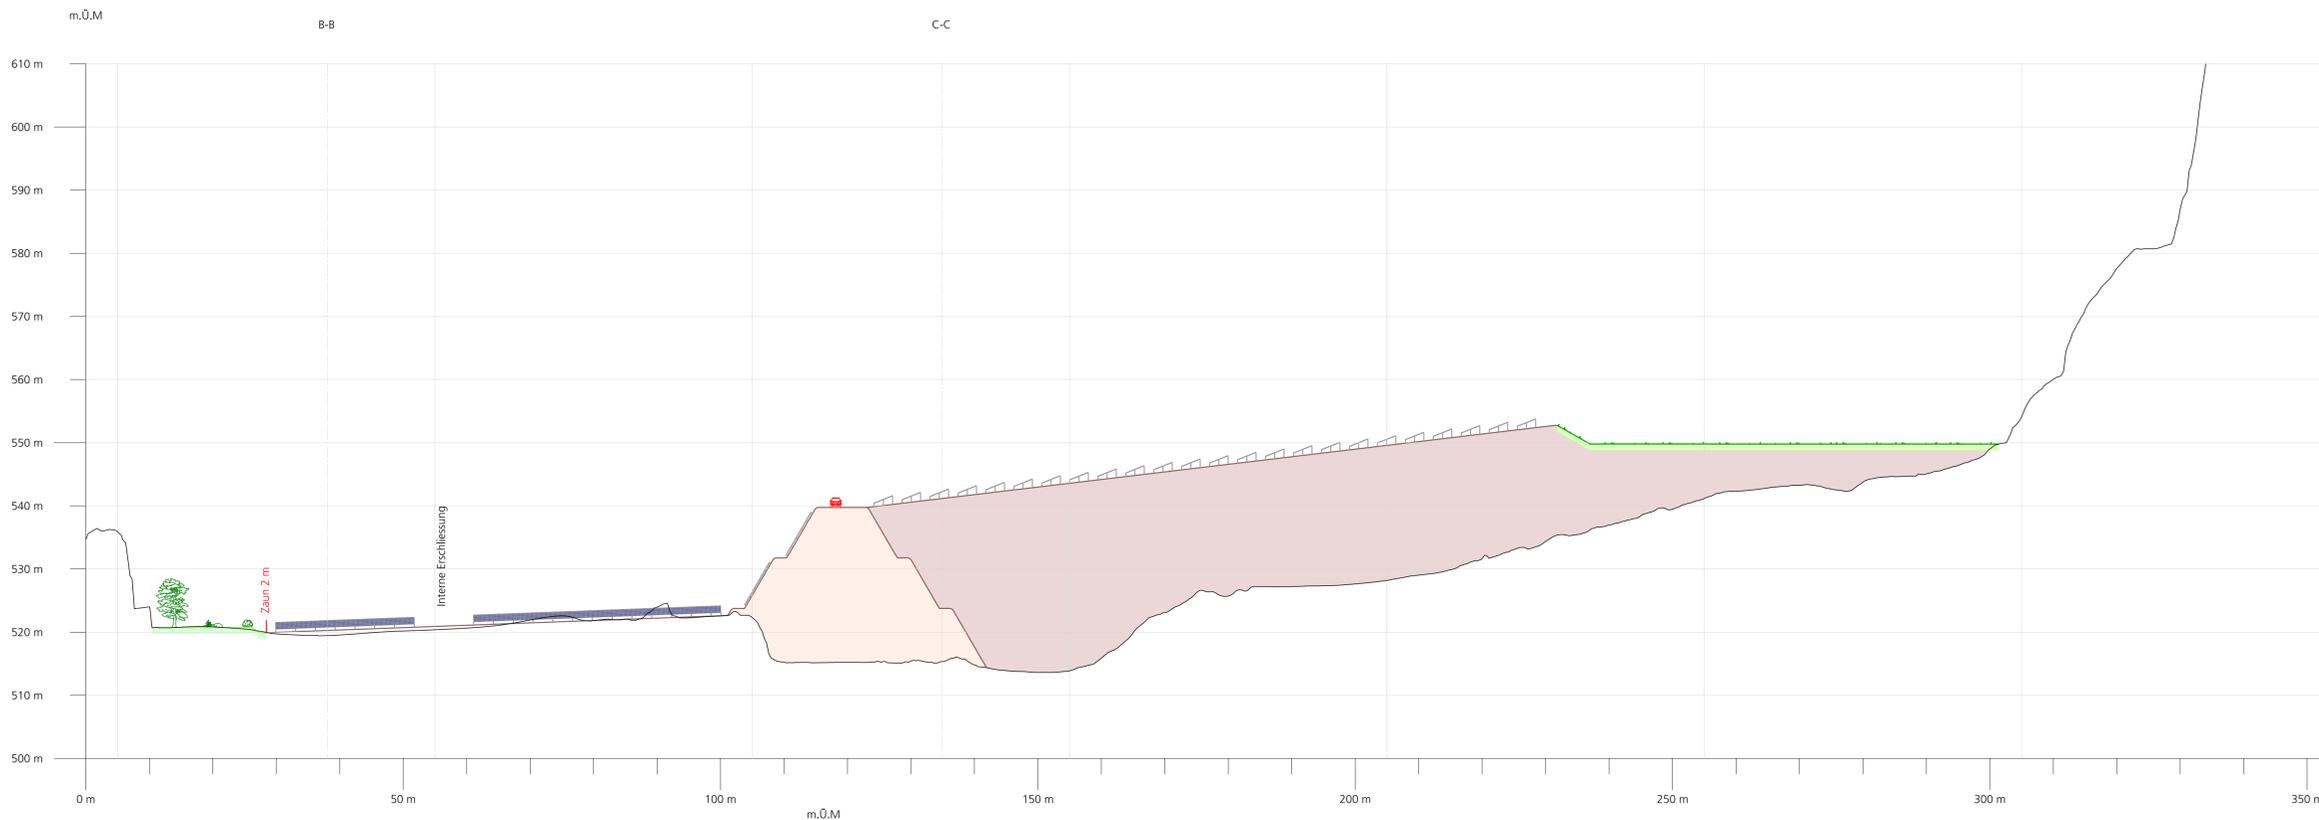

Schnitt C - C

A-A'

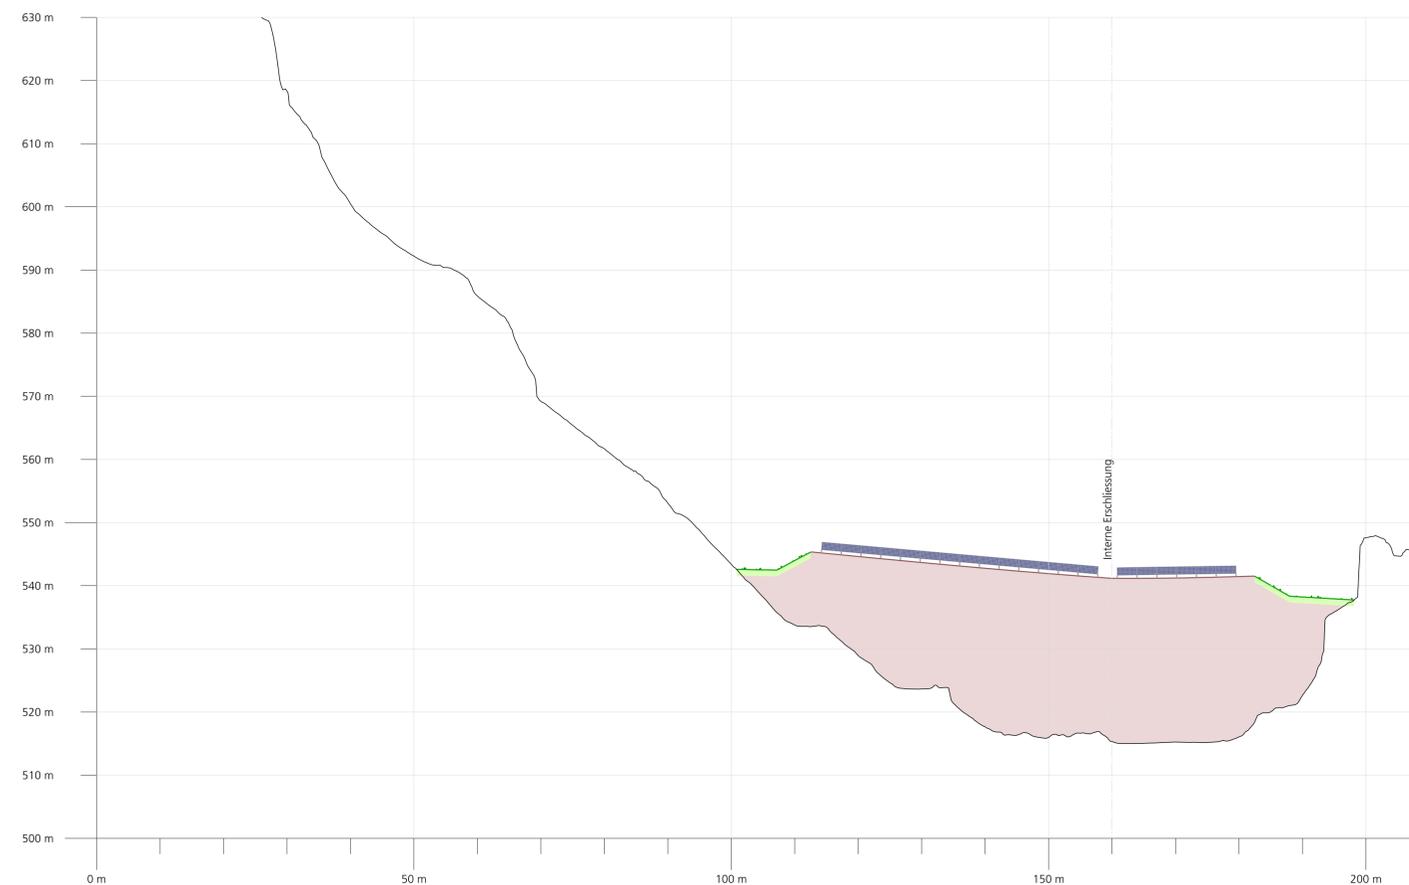

Schnitt B - B

A-A'

