

Teilzonen- und Erschliessungsplan

"Egerkingen Ost"

Bereinigungen nach OPR

(Lipo-Gebäude und Wendehammer Eigasse)

Situation 1:1'000

Mitwirkungsexemplar

Index	Datum	Aenderungen	gez.	gepr.	gen.	Oensingen, 30.05.2022	geprüft:	genehmigt:
						gezeichnet: mwy	Plan Nr.	
						Grösse: 60 x 105		22173 / 1
						user: mwy		16.01.2023 13:38:49
GIS-File: Q:\arcpro\projects\1\opl_egerkingen_bereinigung_nach_opr\msd22173_top_13P.mxd							AV-Grundlage vom:	wird wöchentlich aktualisiert

www.bsb-partner.ch

Basel

Tel. 061 264 19 20

Grenchen

Tel. 032 654 59 30

Bern

Tel. 061 261 00 13

Langnau i.E.

Tel. 034 420 16 20

Biberst

Tel. 032 671 22 22

Oensingen

Tel. 062 388 38 38

Solothurn

Tel. 032 671 22 22

Burgdorf

Tel. 034 420 16 20

bsb

BSB + Partner

Ingenieure und Planer

Genehmigungsinhalt Bauzonenplan

 Zone für publikumsintensive Anlagen (ES III)


Orientierungsinhalt Bauzonenplan

-  Bauzonengrenze
-  geplante Strassenlinie
-  Gebiet mit höheren Anforderungen an Fassadengestaltung
-  Gebiet mit genehmigtem Gestaltungsplan
-  Wohnzone, zweigeschossig (ES II)
-  Wohnzone, zweigeschossig mit speziellen Zonenvorschriften (ES II)
-  Mischzone Arbeiten (ES III)
-  Bauzone mit noch offener Zonenzuordnung

W2

W2S


MZ-A

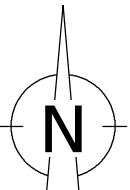

Bauzonenplan alt

RRB Nr. 2014/808

orientierend

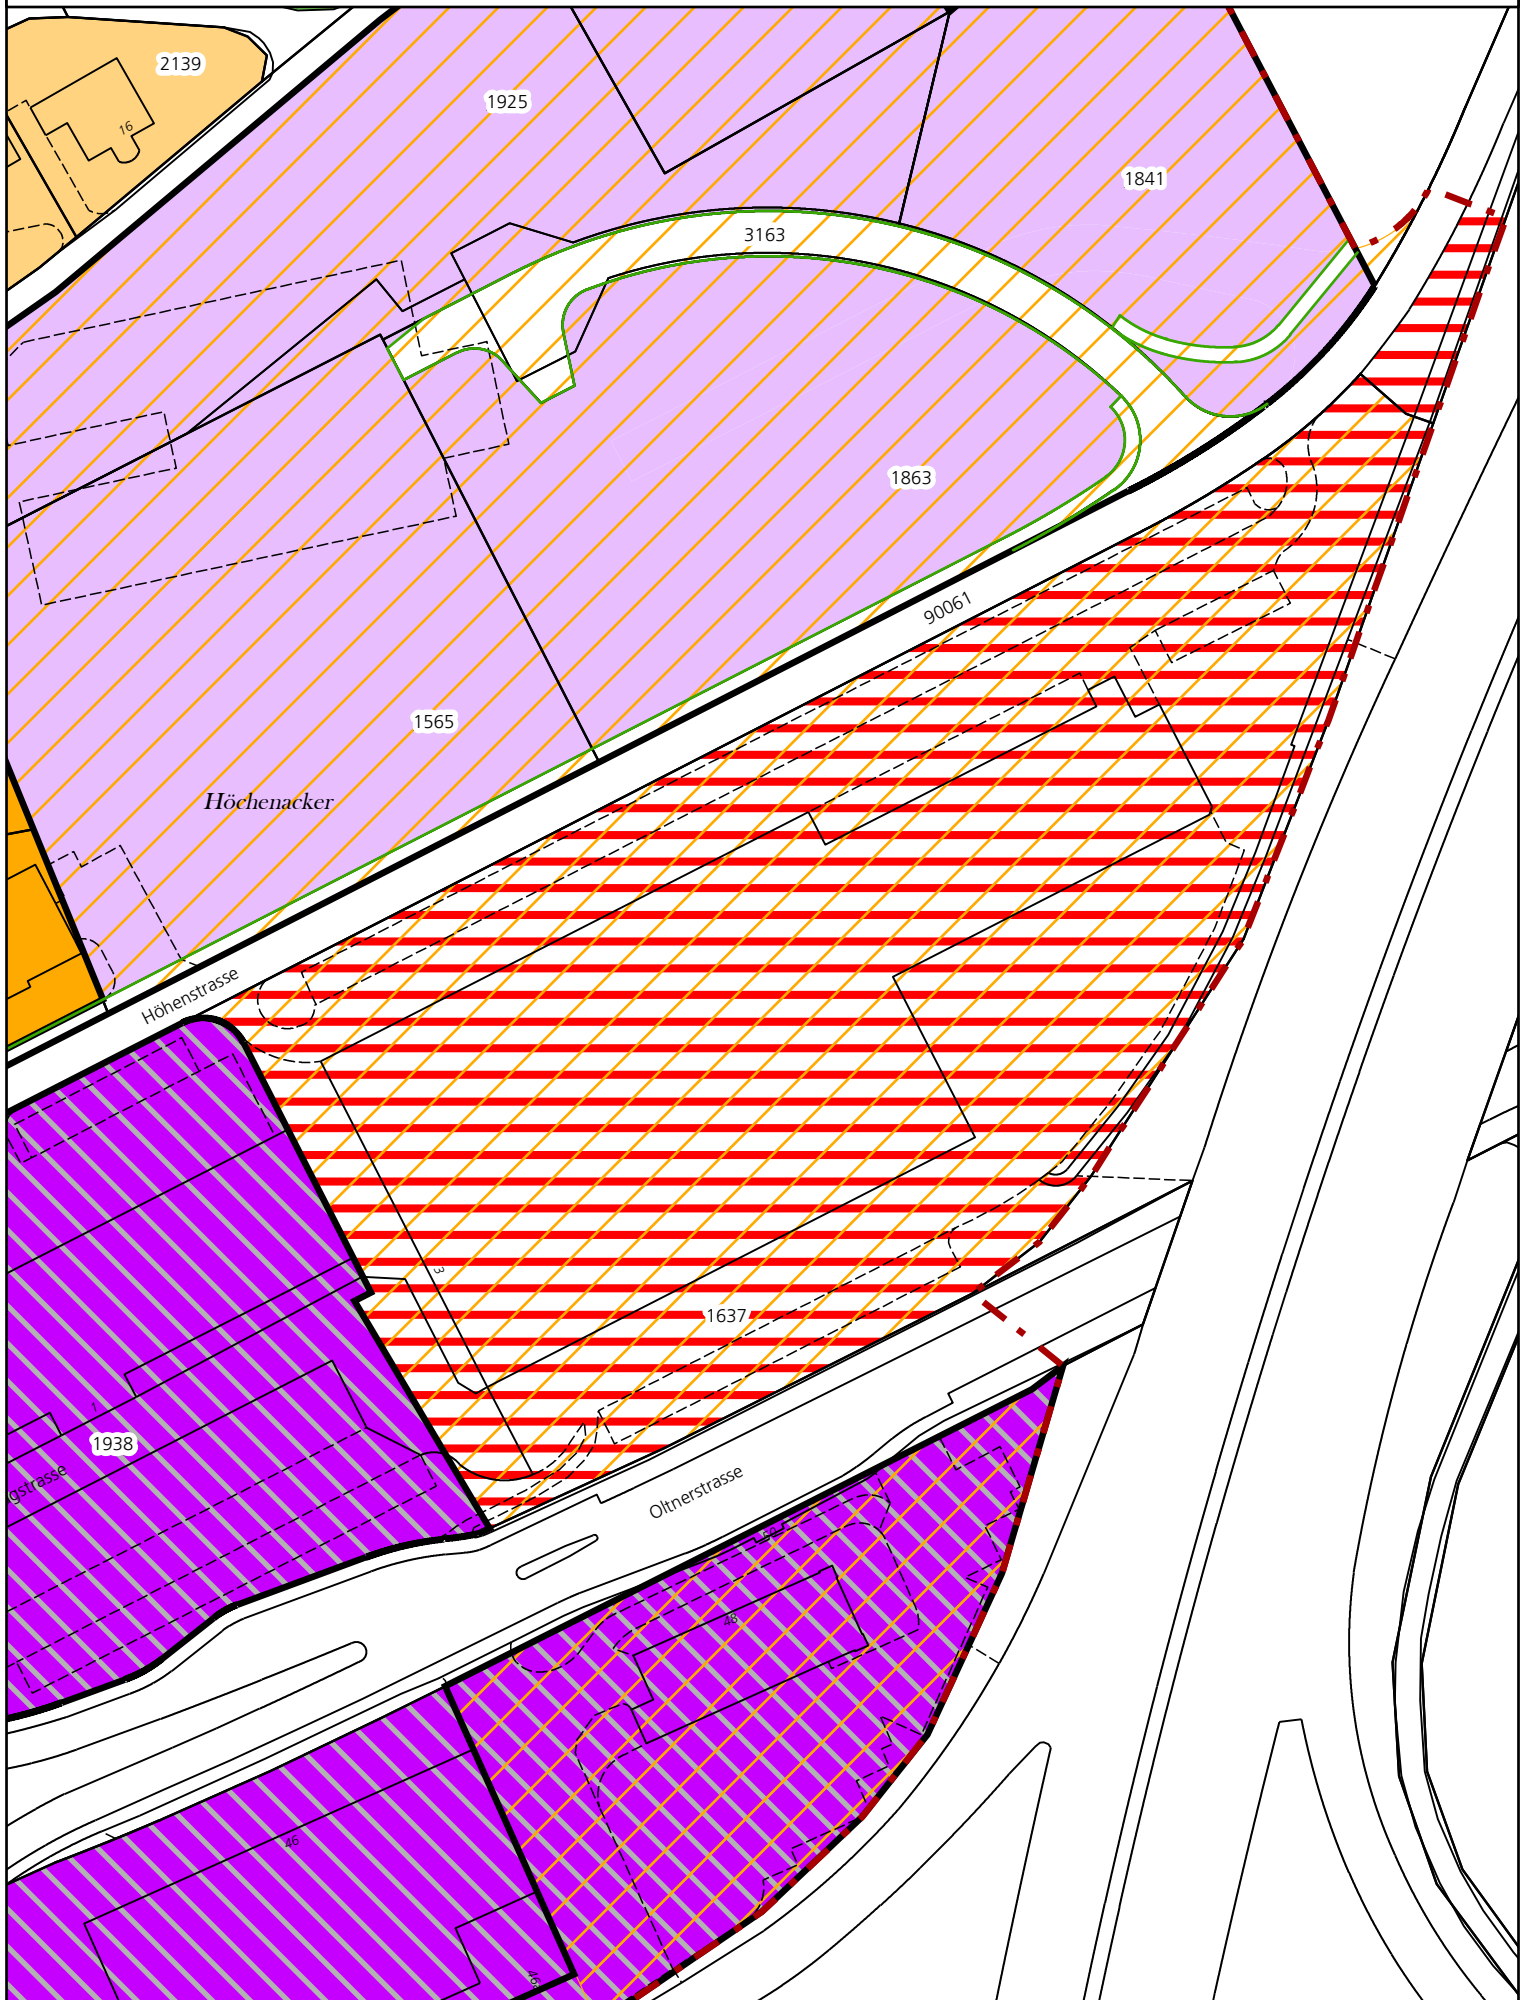


Bauzonenplan Änderung

RRB Nr.

vom

Genehmigungsinhalt

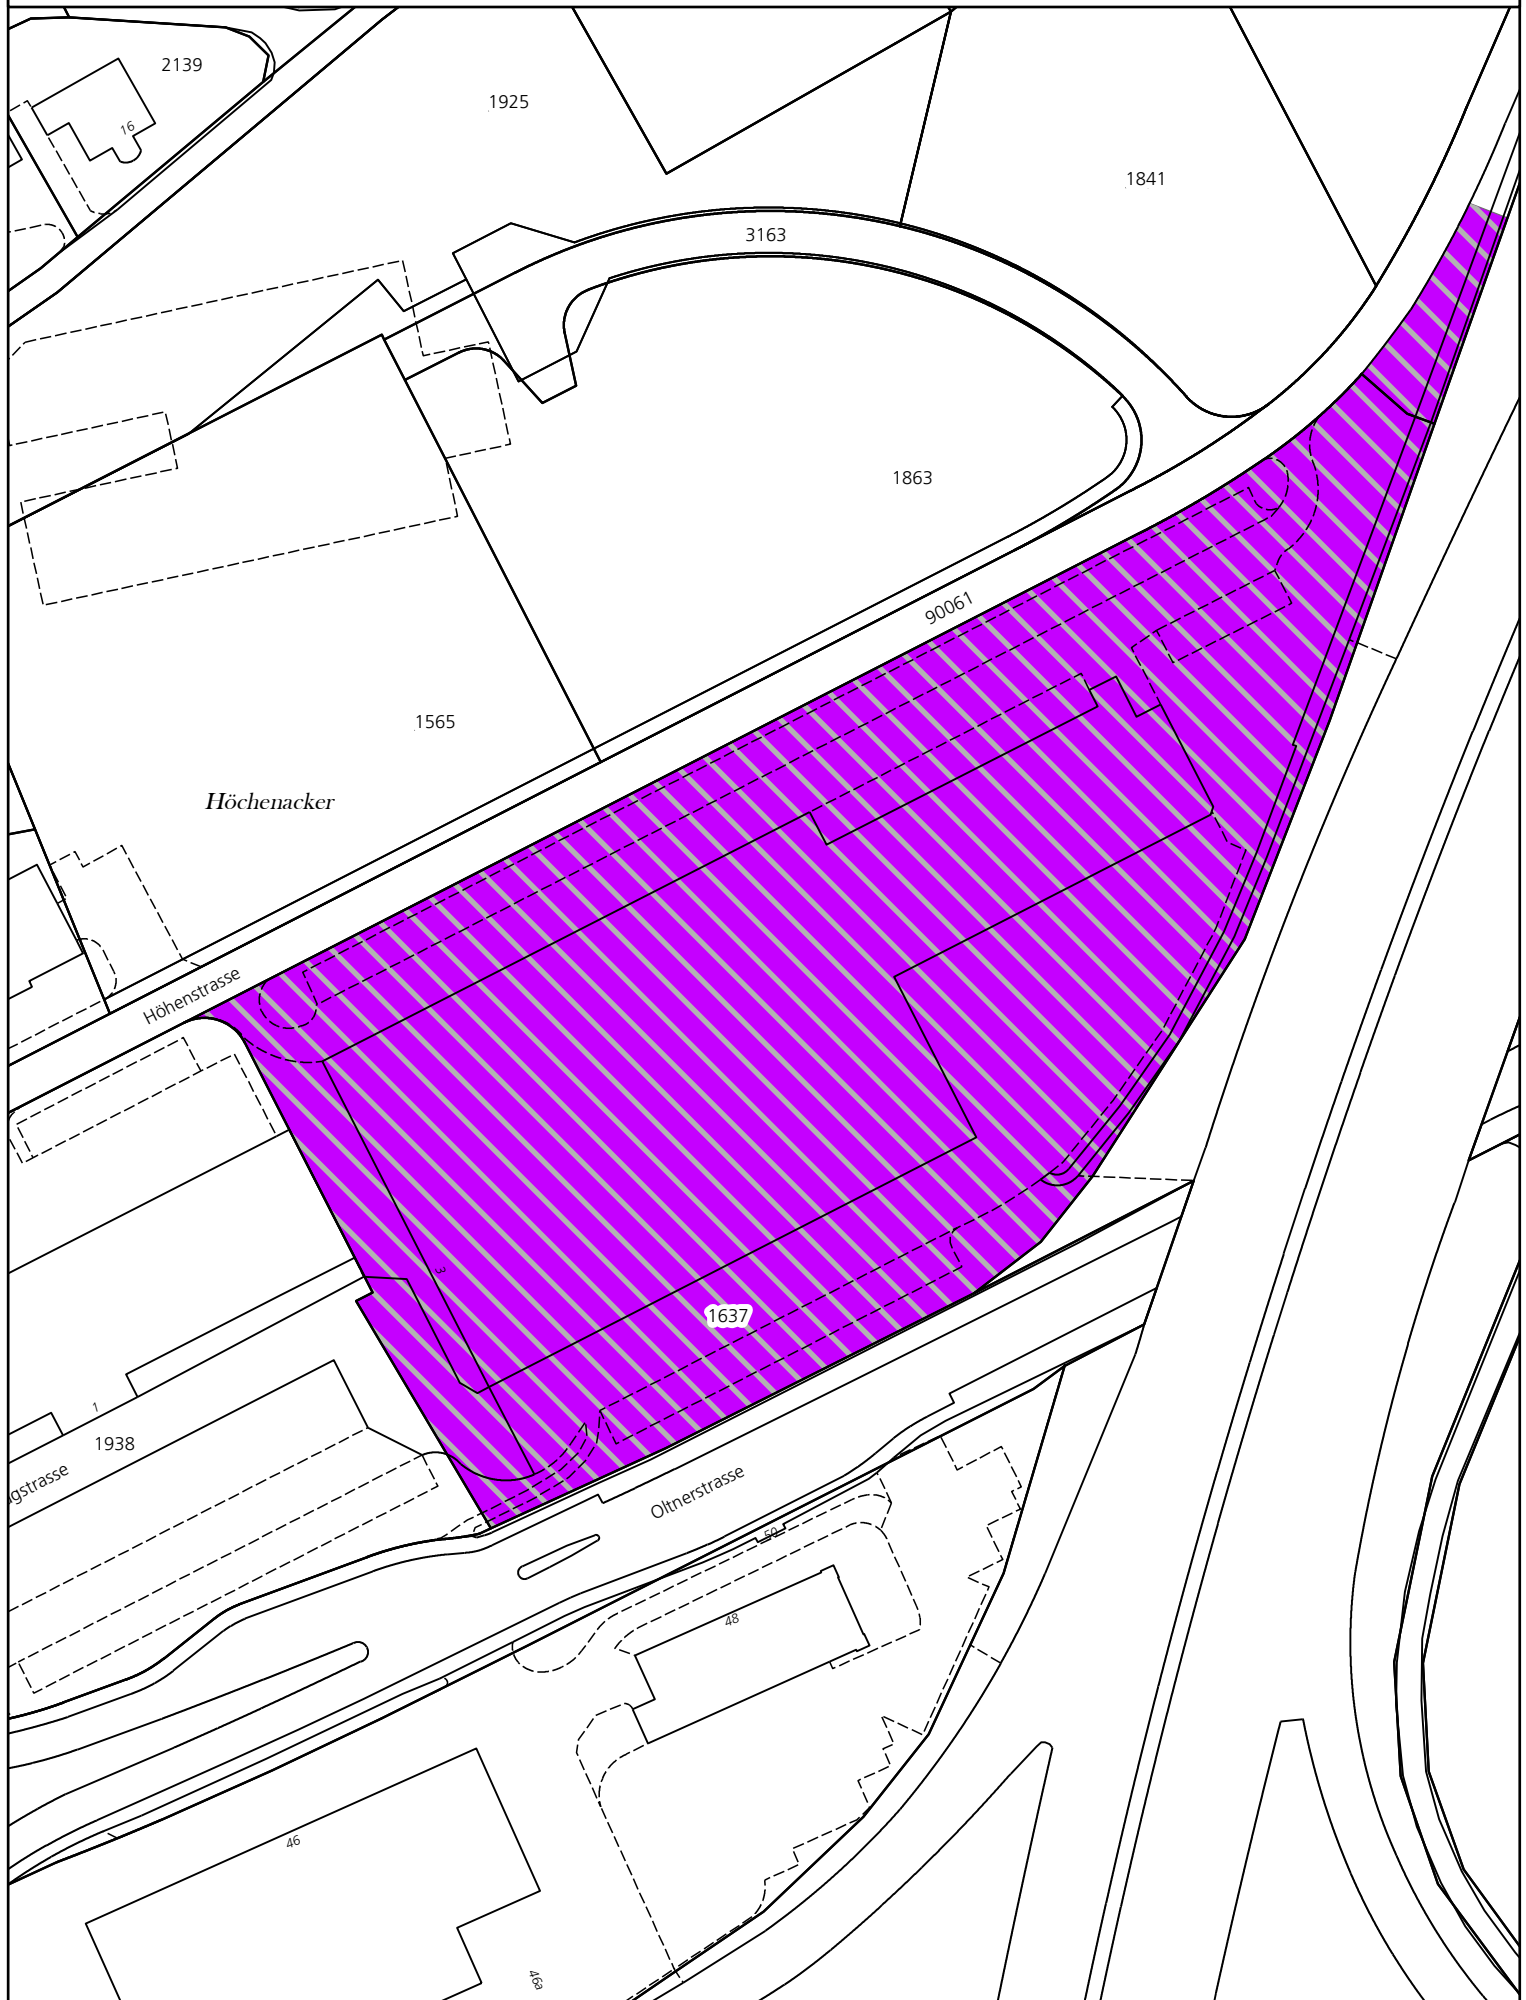


Bauzonenplan neu

RRB Nr. 2014/808 und RRB Nr.

vom

orientierend

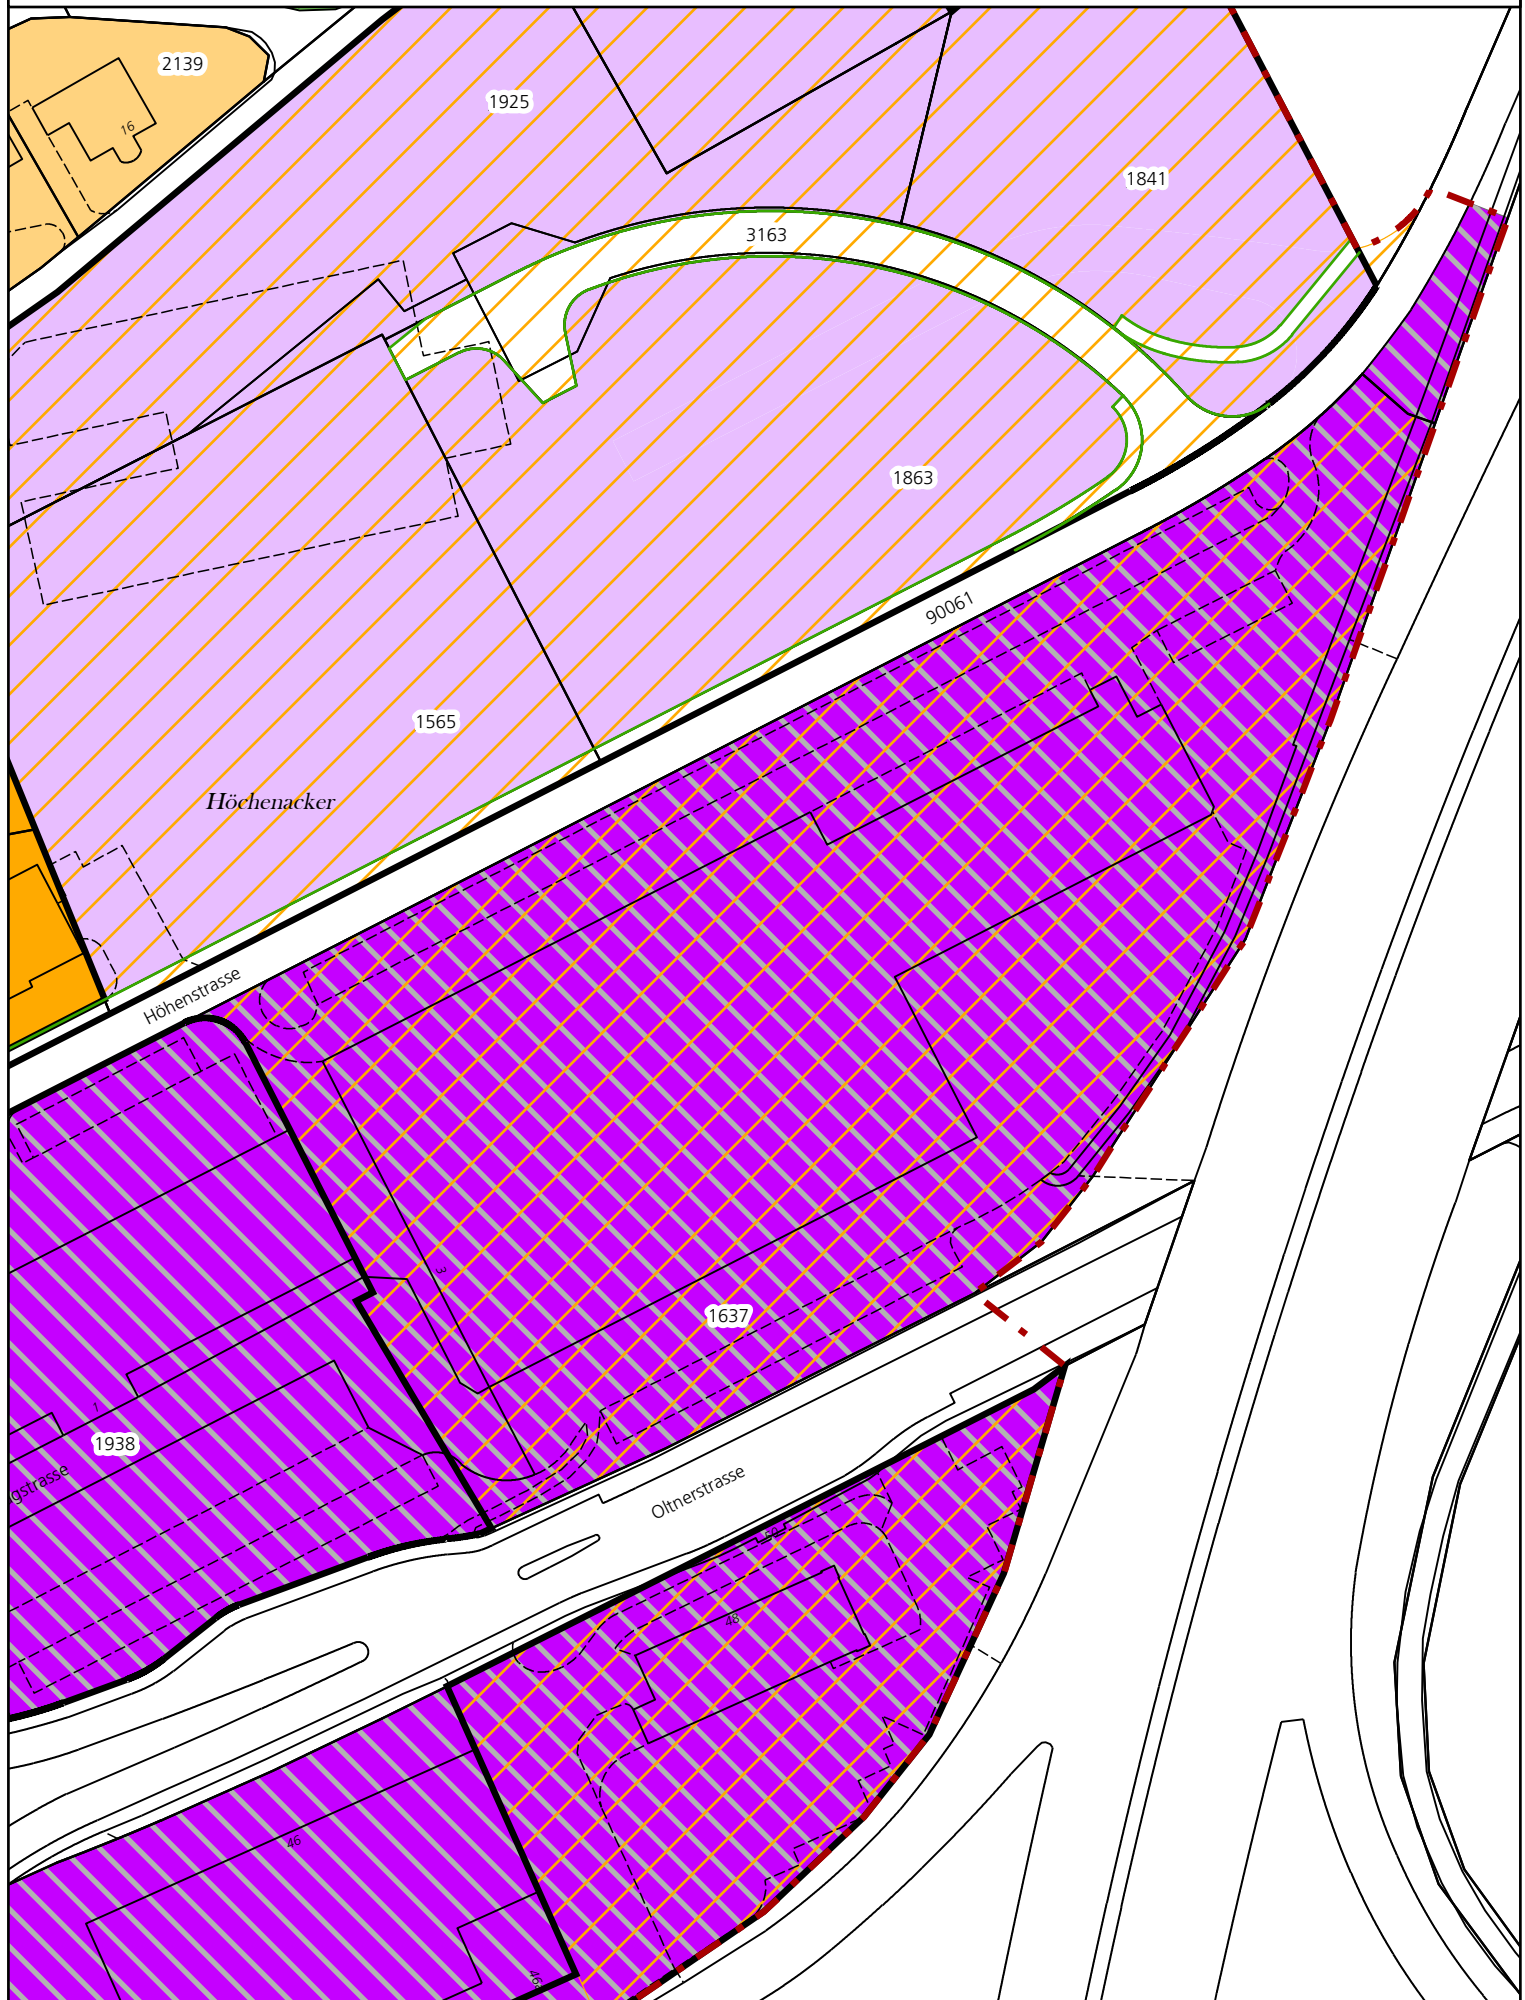

Öffentliche Auflage vom bis

Beschlossen vom Gemeinderat Egerkingen

Egerkingen,

Die Gemeindepräsidentin: _____ Die Leiterin Verwaltung: _____

Genehmigt vom Regierungsrat des Kantons Solothurn

mit RRB Nr. vom

Publikation des Regierungsratsbeschluss im Amtsblatt Nr. vom


Der Staatsschreiber: _____

Genehmigungsinhalt Erschliessungsplan

-  Baulinie
-  Vorbaulinie
-  Erschliessungsstrasse

Orientierungsinhalt Erschliessungsplan


-  Bauzonengrenze
-  geplante Strassenlinie
-  Baulinie Entlang Kantonsstrasse
-  Kantonsstrasse

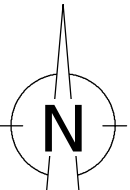

Erschliessungsplan mit Baulinien und Strassenklassierung alt

RRB Nr. 2014/808

orientierend

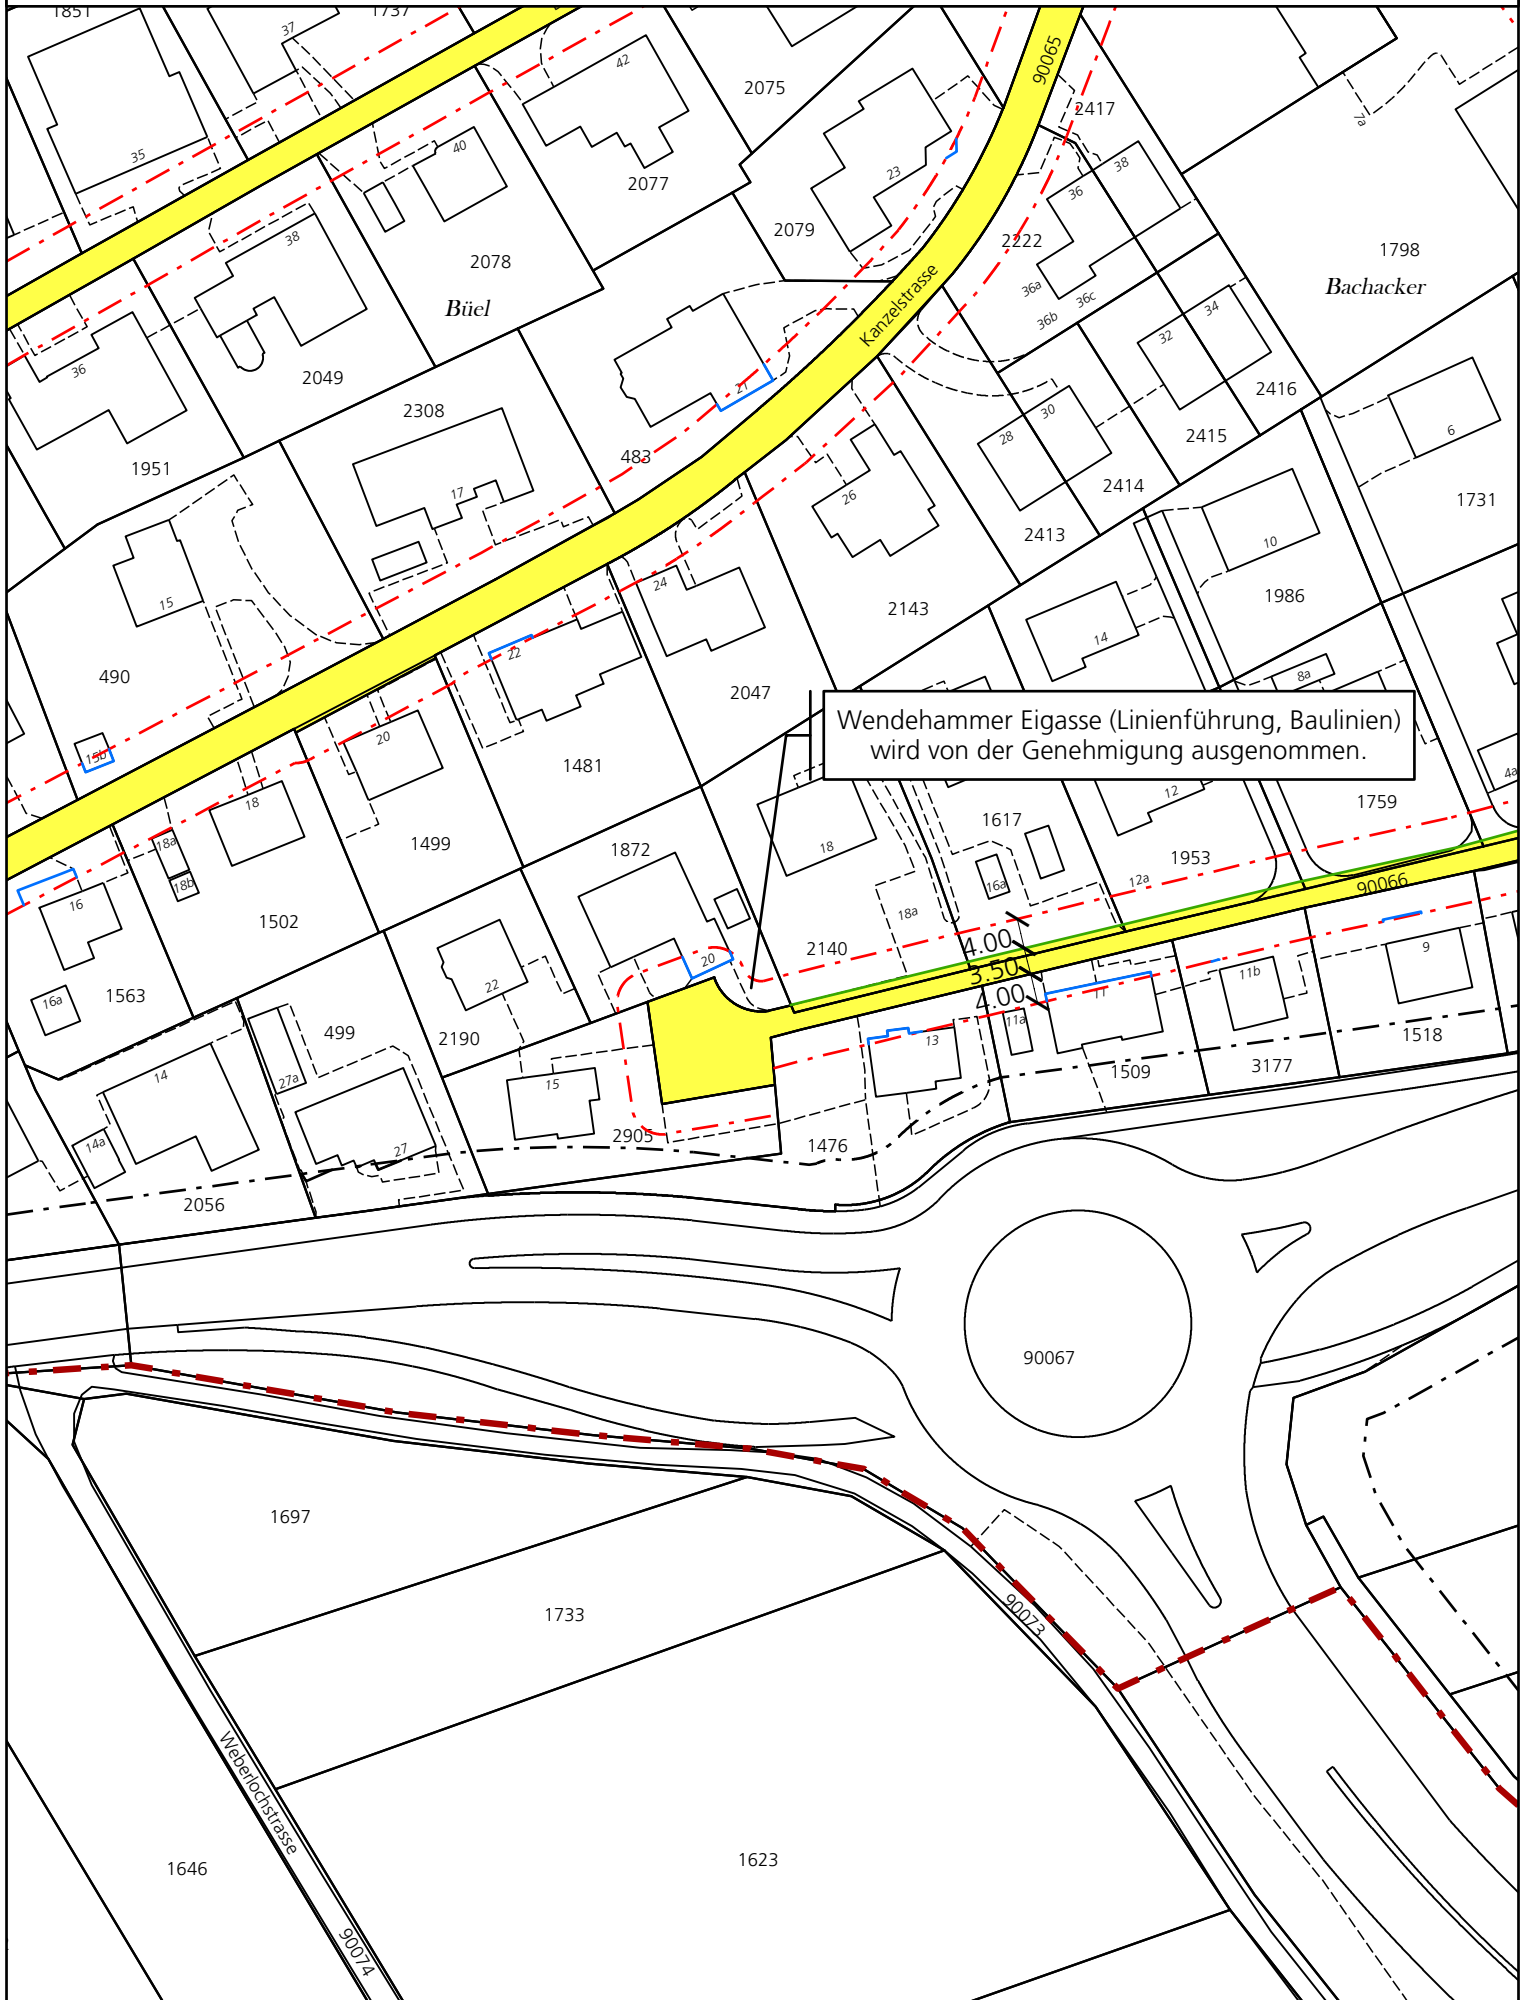


Erschliessungsplan mit Baulinien und Strassenklassierung Änderung

RRB Nr.

vom

Genehmigungsinhalt

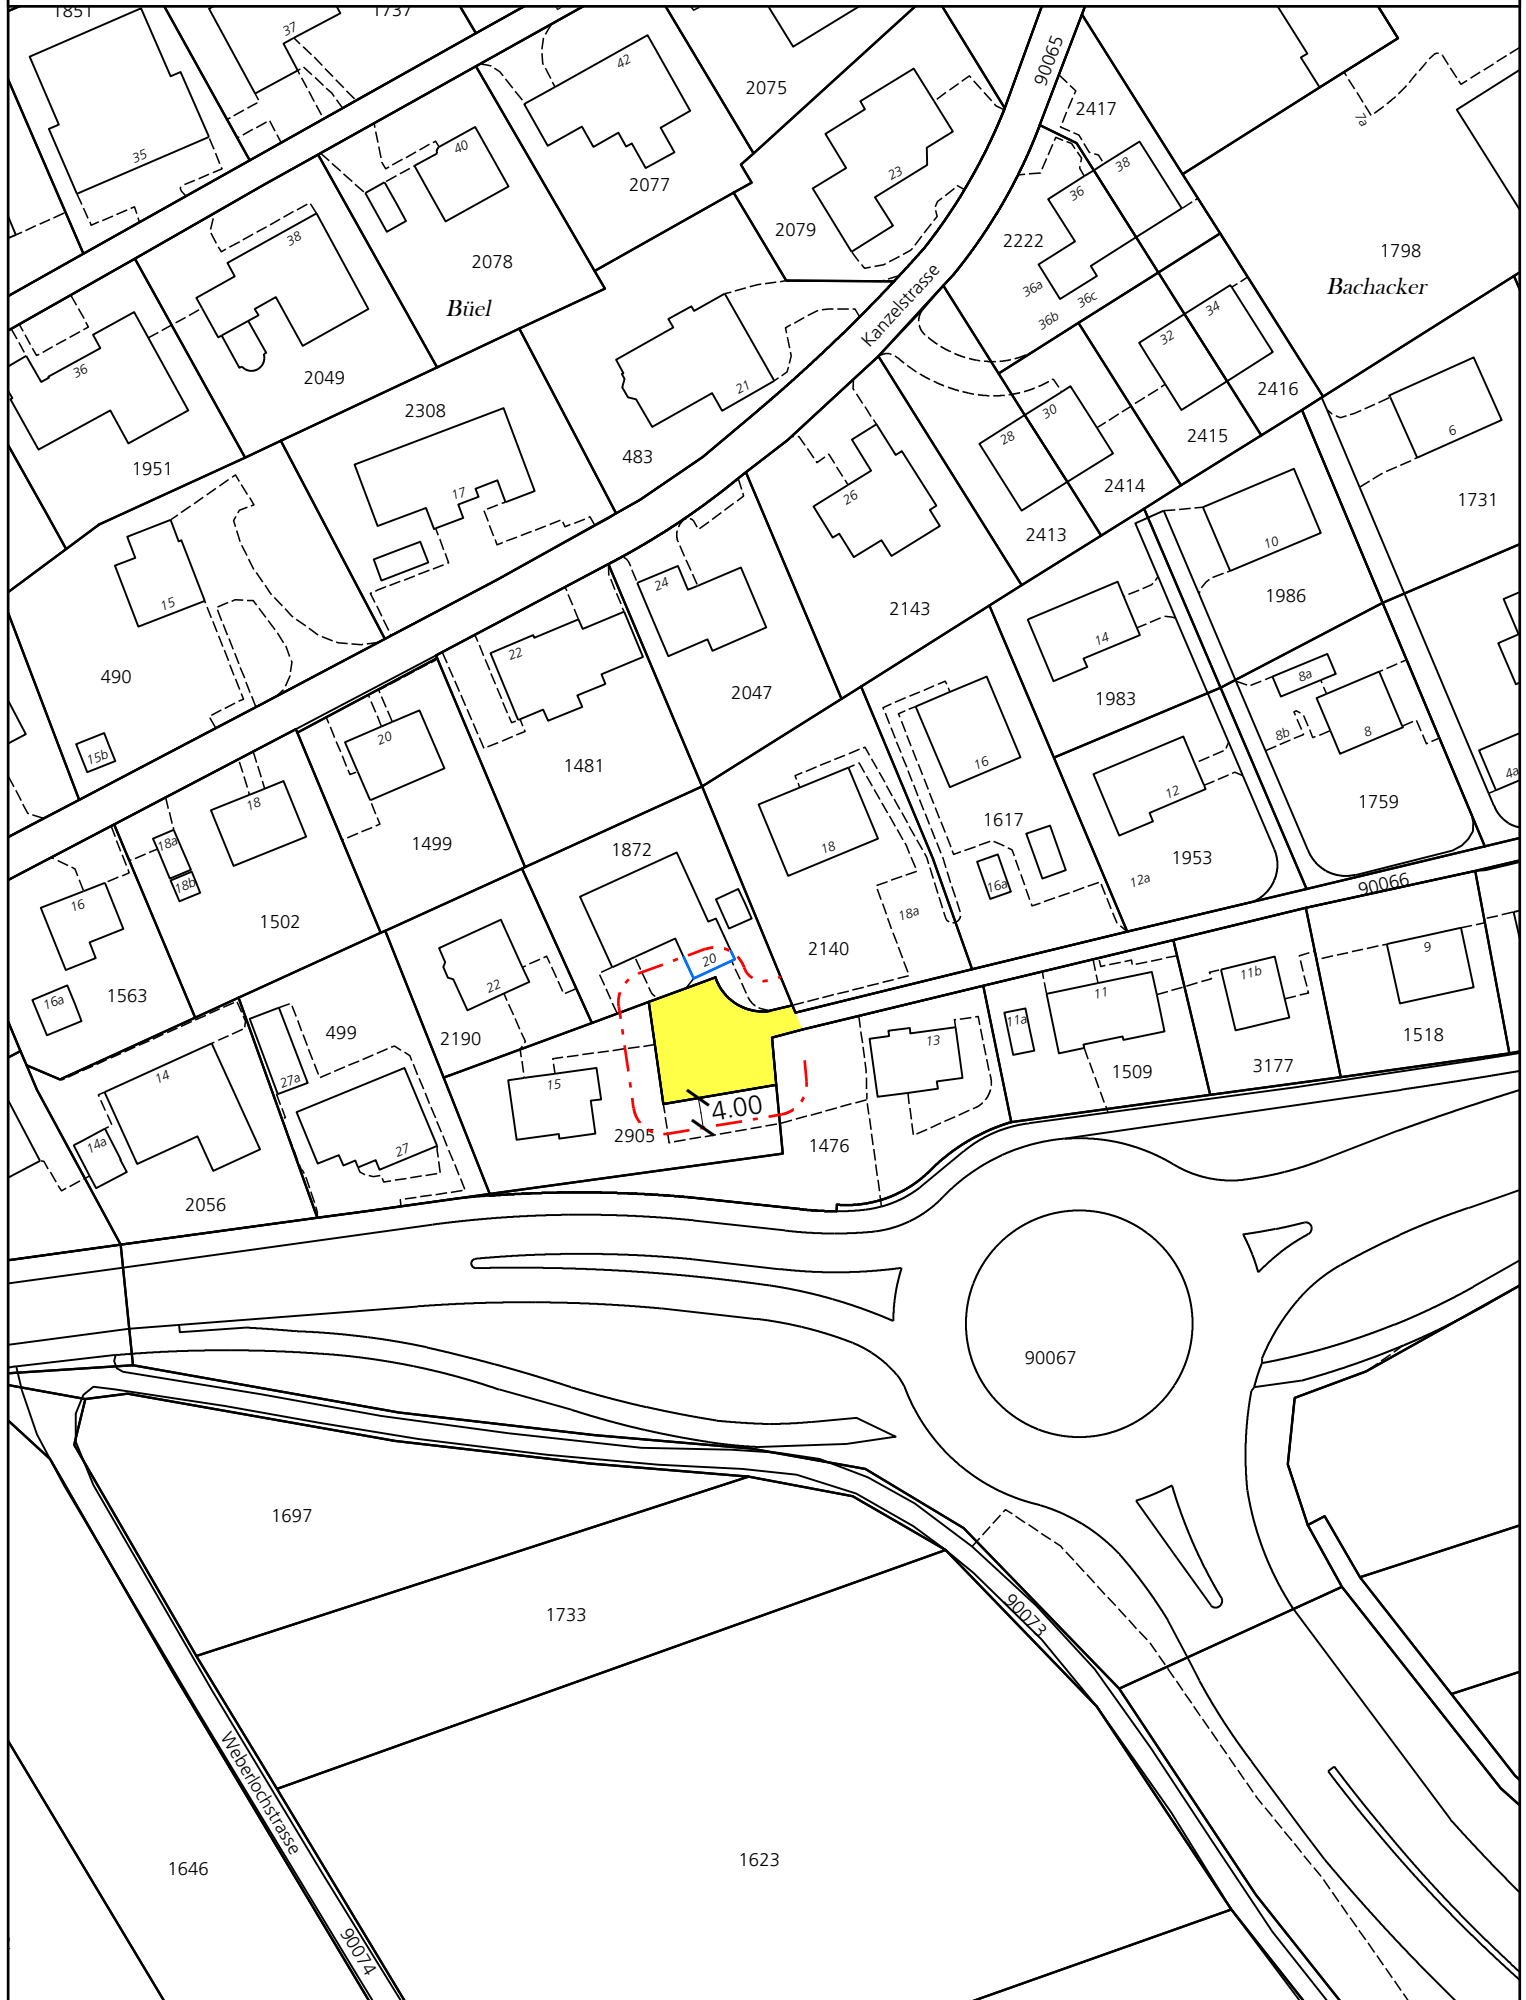

Erschliessungsplan mit Baulinien und Strassenklassierung neu

RRB Nr. 2014/808 und RRB Nr.

vom

orientierend

