





Flurweg Erschliessung Schlegelhof


Bauprojekt

Querprofile 1 : 50

Index	Datum	Aenderungen	gez.	gepr.	gen.	Olten :	geprüft :	genehmigt :	
A	09.11.2022	Änderung gemäss kant. Vorprüfung vom 14.09.2022	coe	WB		17. Dezember 2021	WB	WB	
--	--	--	--	--	--	gezeichnet : coe	Plan Nr.		Index
--	--	--	--	--	--	Grösse : 6x A4	35301.9 / 3		A
--	--	--	--	--	--	Plott : 09-11-2022			
Plangrundlage :						Pfad : K:\Projekte\Tb\Egerk\35301.9\Proj\3_A_Qp 50.2d			

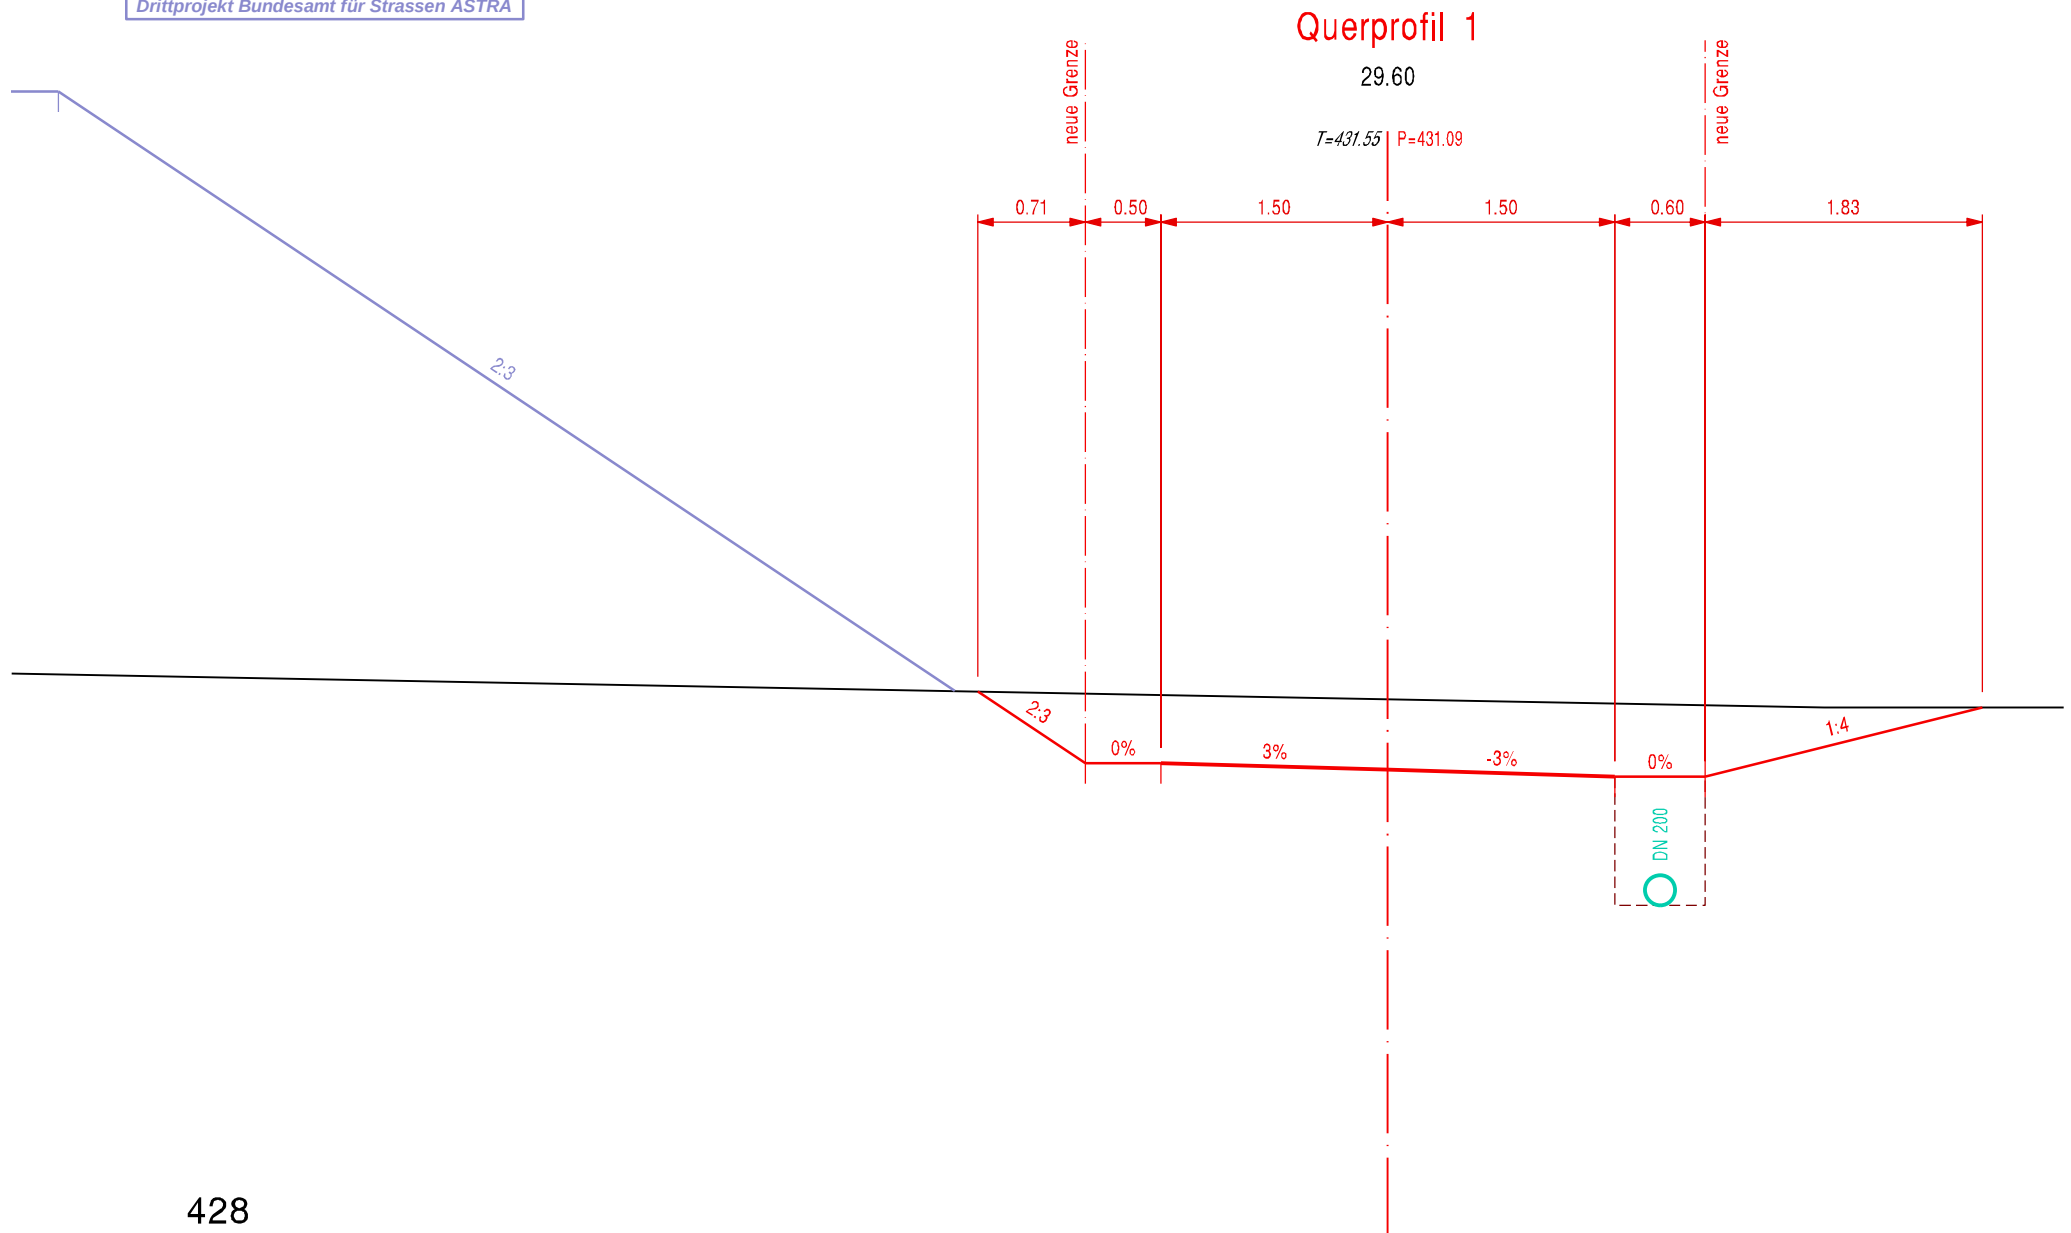

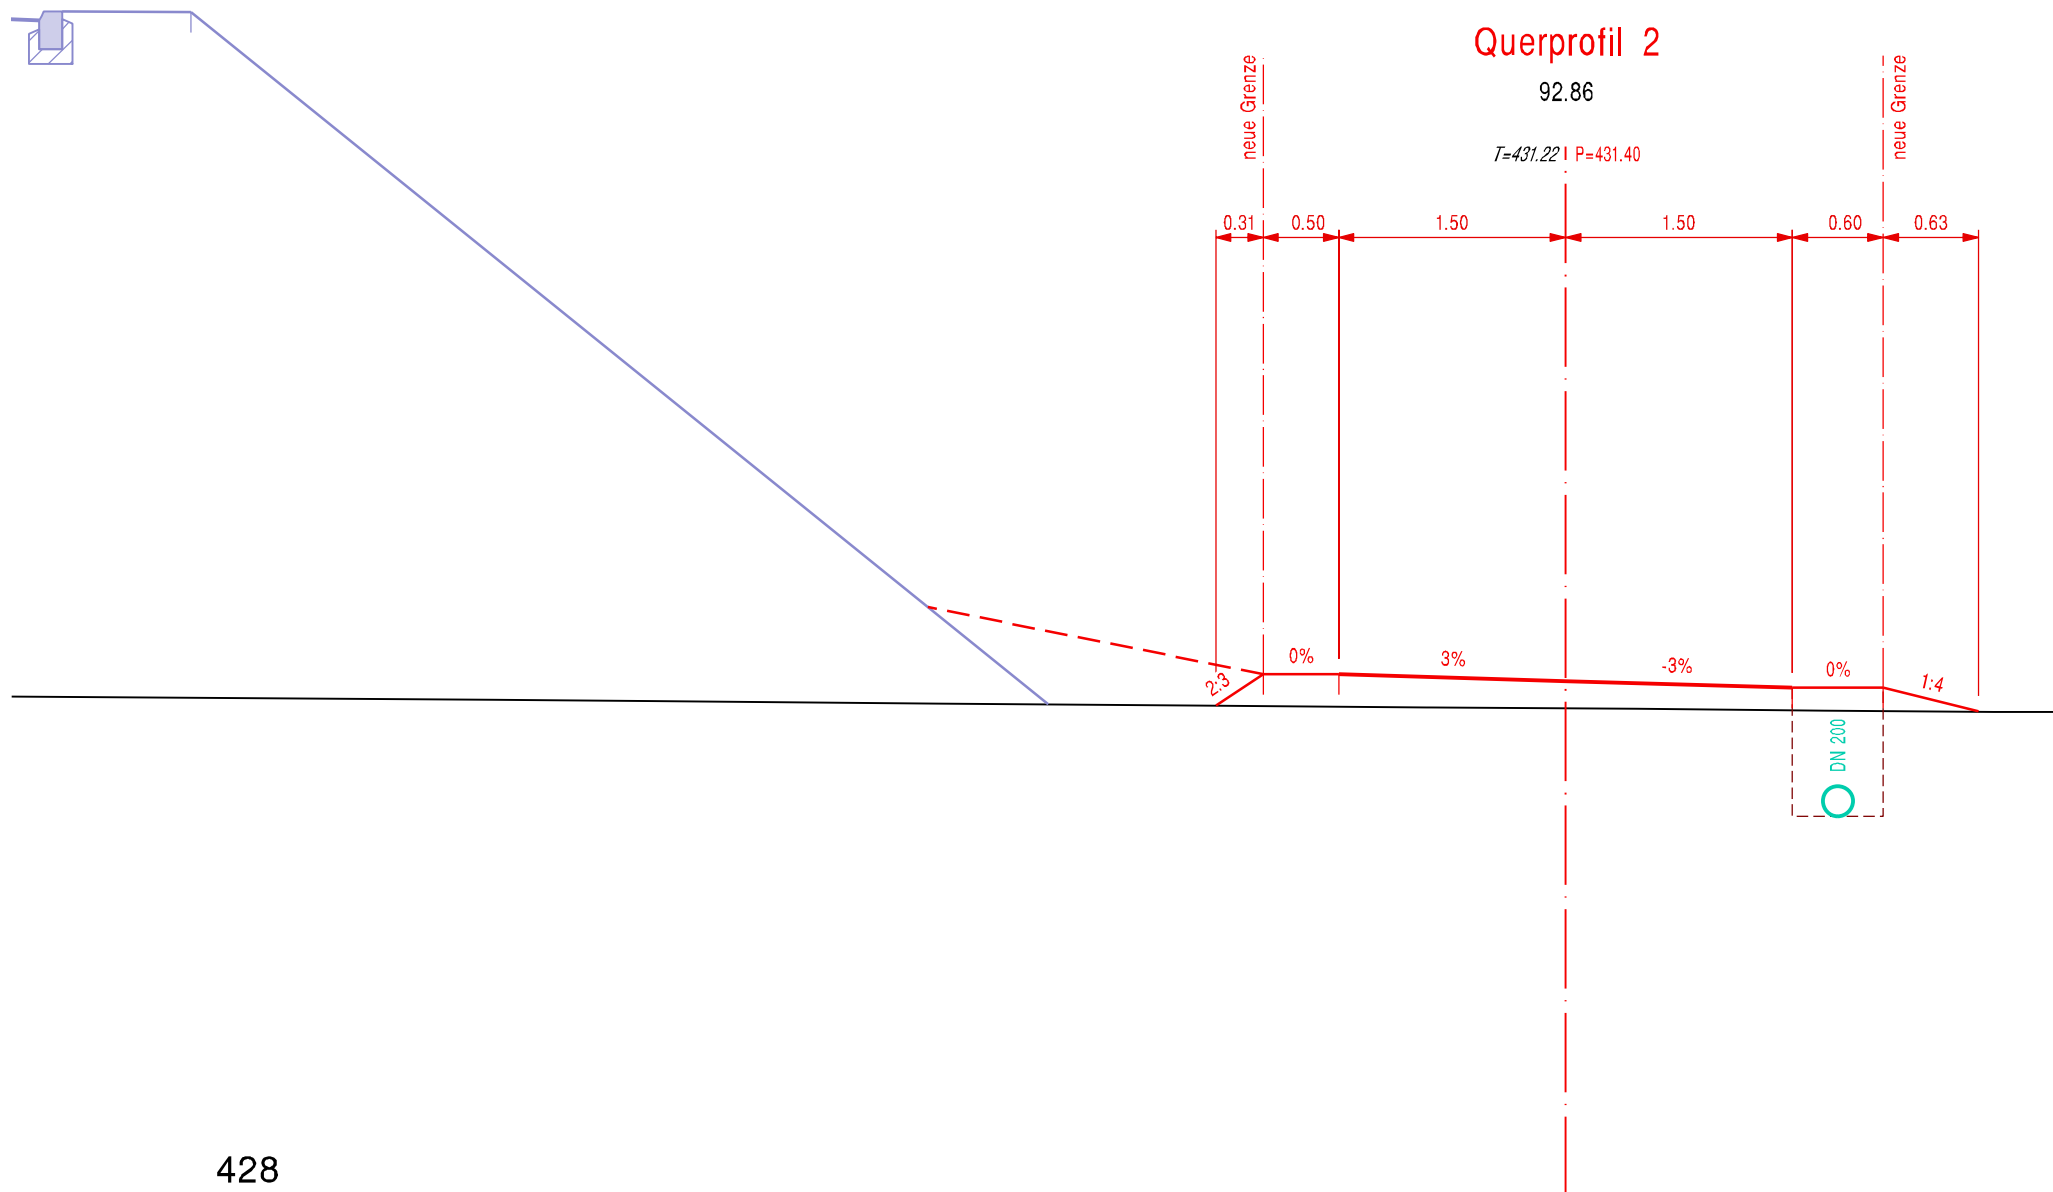

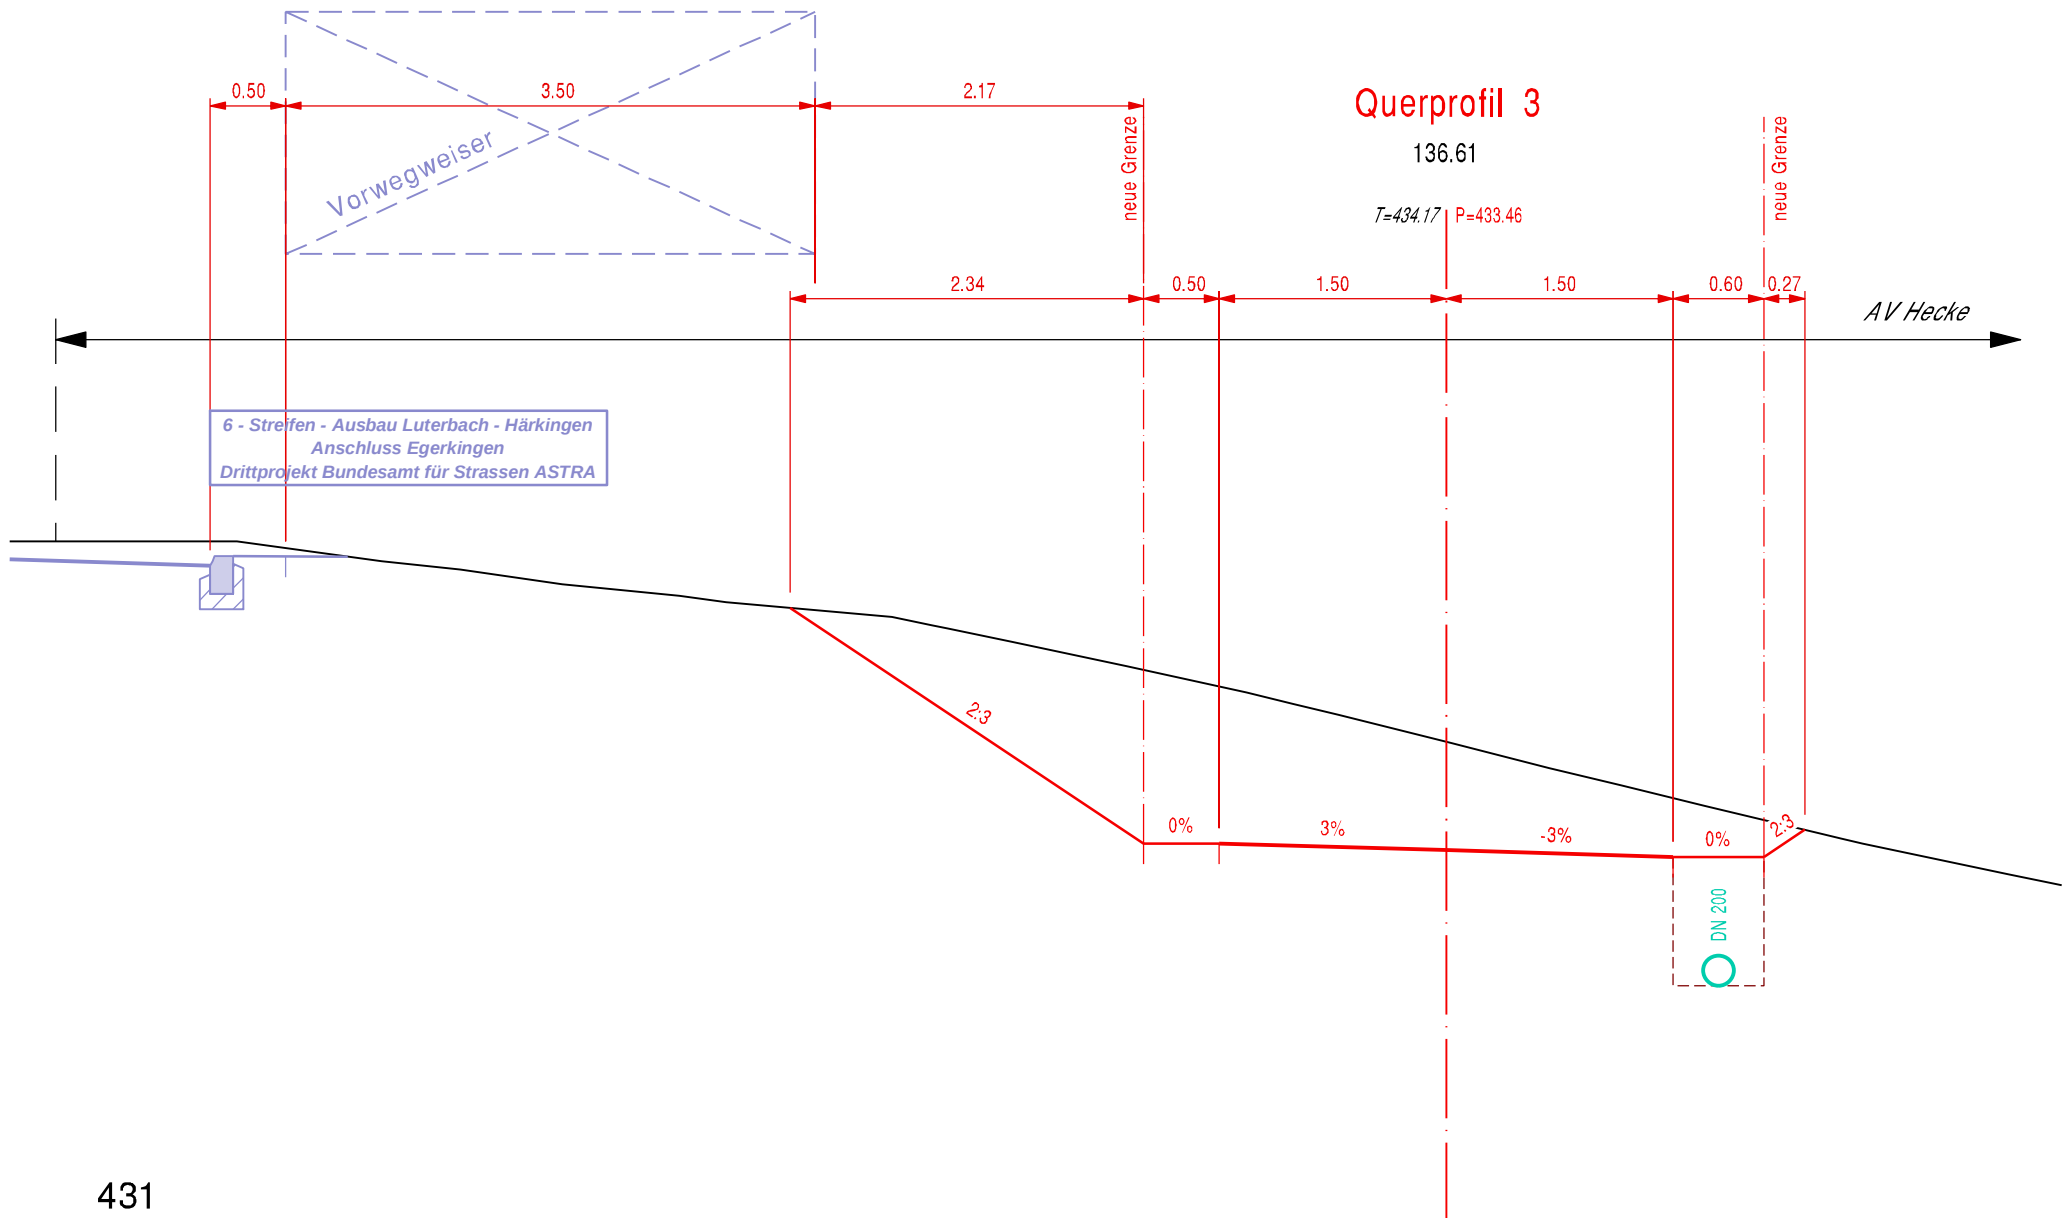

Querprofil 4

184.00

$T=435.46$ | $P=434.66$

neue Grenze

neue Grenze

1.00

1.00

1.50

1.50

0.60

3.15

6 - Streifen - Ausbau Luterbach - Härkingen
Anschluss Egerkingen
Drittprojekt Bundesamt für Strassen ASTRA

3%

-3%

0%

1:4

DN 200

Oltnerstrasse
Bachmattstrasse bis Knoten Schlegelhof
Neubau Kreisel Winterlen / Umgestaltungsmassnahmen
Drittprojekt AVT Solothurn

