



Genehmigungsinhalt

Teil-GWP

Gebiet Tannacker

Situationen 1 : 1000

Öffentliche Auflage vom xx. xxxx 2024 bis xx. xxxxx 2024

Beschlossen vom Einwohnergemeinderat Egerkingen
Egerkingen, den

Die Gemeindepräsidentin :

Die Leiterin Verwaltung :

Genehmigt vom Regierungsrat des Kanton Solothurn
mit RRB Nr. vom

Publikation des Regierungsratsbeschluss im Amtsblatt Nr. vom

Der Staatsschreiber :

Index	Datum	Änderungen	gez.	gepr.	gen.	Olten :	geprüft :	genehmigt :
--	--	--	--	--	--	12. April 2024	WB	
--	--	--	--	--	--	gezeichnet : coe	Plan Nr.	Index
--	--	--	--	--	--	Grösse : 30 / 105		
--	--	--	--	--	--	Plott : 12-04-2024		

Plangrundlage : LV95 SOGIS® vom 10. Dezember 2019

Pfad : K:\Projekte\Tb\Egerk\35495\Proj\Teilxx_1000.2d

KFB AG
PFISTER
INGENIEURE UND PLANER

STANDORT OLTEN
Jurastrasse 19
4600 Olten
062 205 22 77
olten@kfbag.ch

STANDORT AARAU
Hintere Bahnhofstr. 6
5000 Aarau
062 832 94 50
aarau@kfbag.ch


NIEDERLASSUNGEN
4622 Egerkingen
4652 Rothrist
Homepage: www.kfbag.ch

Legende

Genehmigungsinhalt

- 160/130.8  Hy Proj. Leitung mit NW (mm), proj. Schieber und Hydrant
- 160/130.8  Hy Gemäss geltendem GWP proj. Leitungen, Schieber, Hydrant entfallen

Orientierungsinhalt

 
- G125  28 best. Leitung NW mm, best. Hydrant Nr. und best. Schieber, Erstellungsjahr
-  best. Hausanschlüsse
-  best. Signalkabel
-  Hecke entfernen
-  Ersatzfläche Hecke
-  Hecke
-  Wald
-  offene Gewässer
-  Bauzonengrenze
-  geplante Strassenlinien
-  W2 Wohnzone, zweigeschossig
-  W2S Wohnzone, zweigeschossig mit speziellen Zonenvorschriften
-  SZT Spezialzone Terrassensiedlung

Die SGV kann gemäss den allgemeinen Bedingungen die bestehenden Hydrantenstandorte versetzen und/oder zusätzliche Hydranten verlangen

Dem Plan kommt gleichzeitig die Bedeutung
der Baubewilligung gemäss § 39 Abs. 4 PBG zu.


GWP rechtsgültig
RRB Nr. 2017/1693 vom 23. Oktober 2017

orientierend

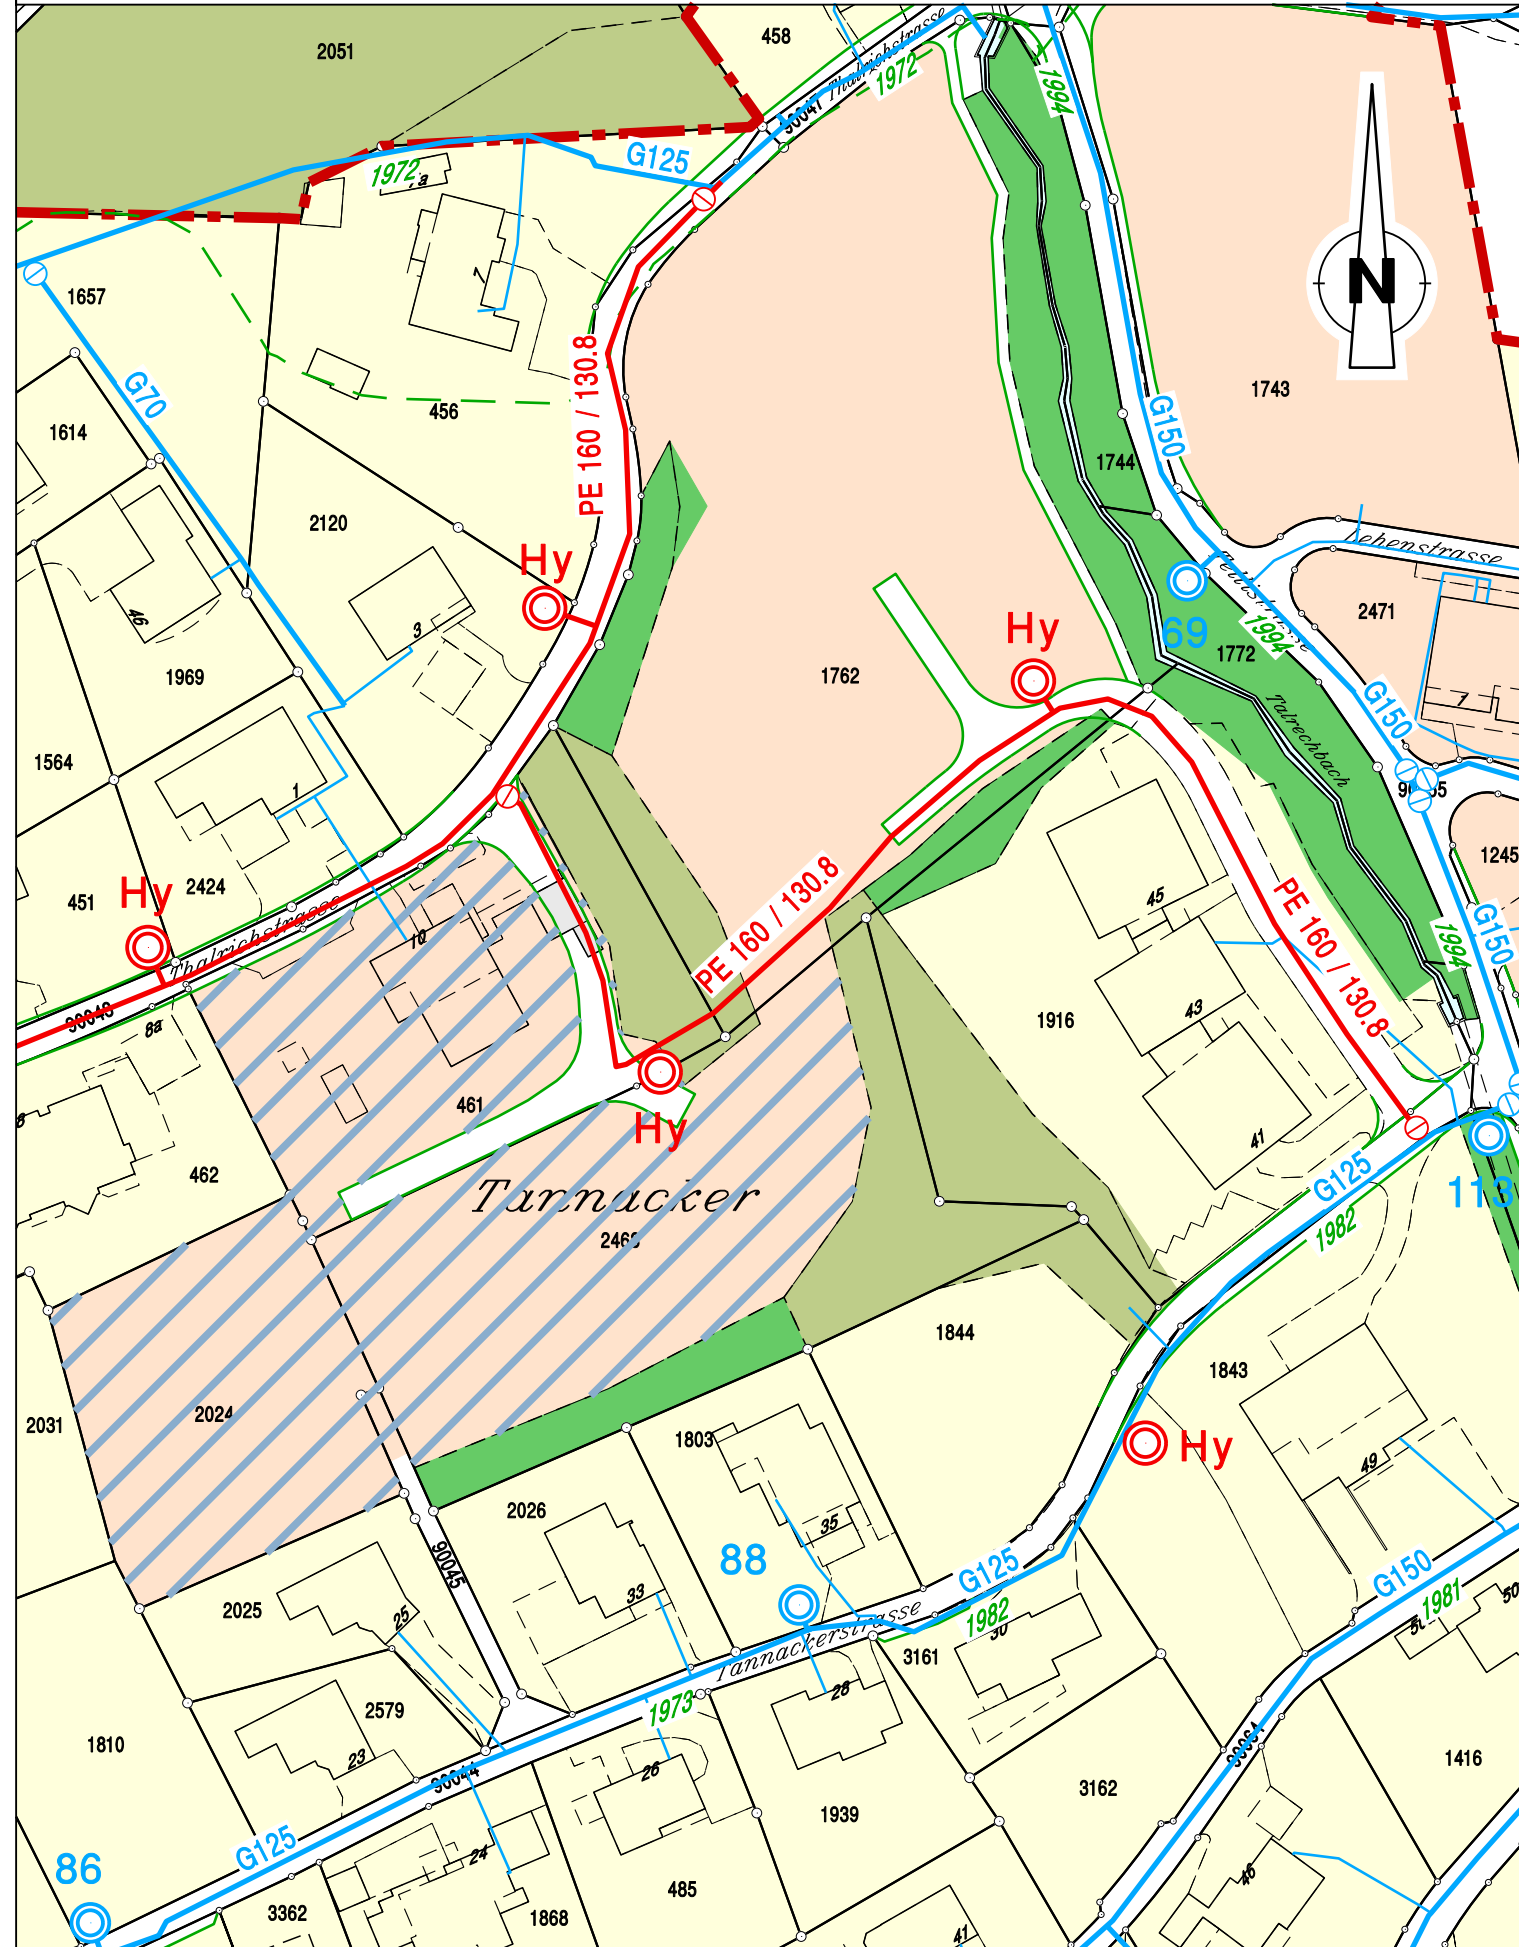

Änderung GWP
RRB Nr. vom

Genehmigungsinhalt

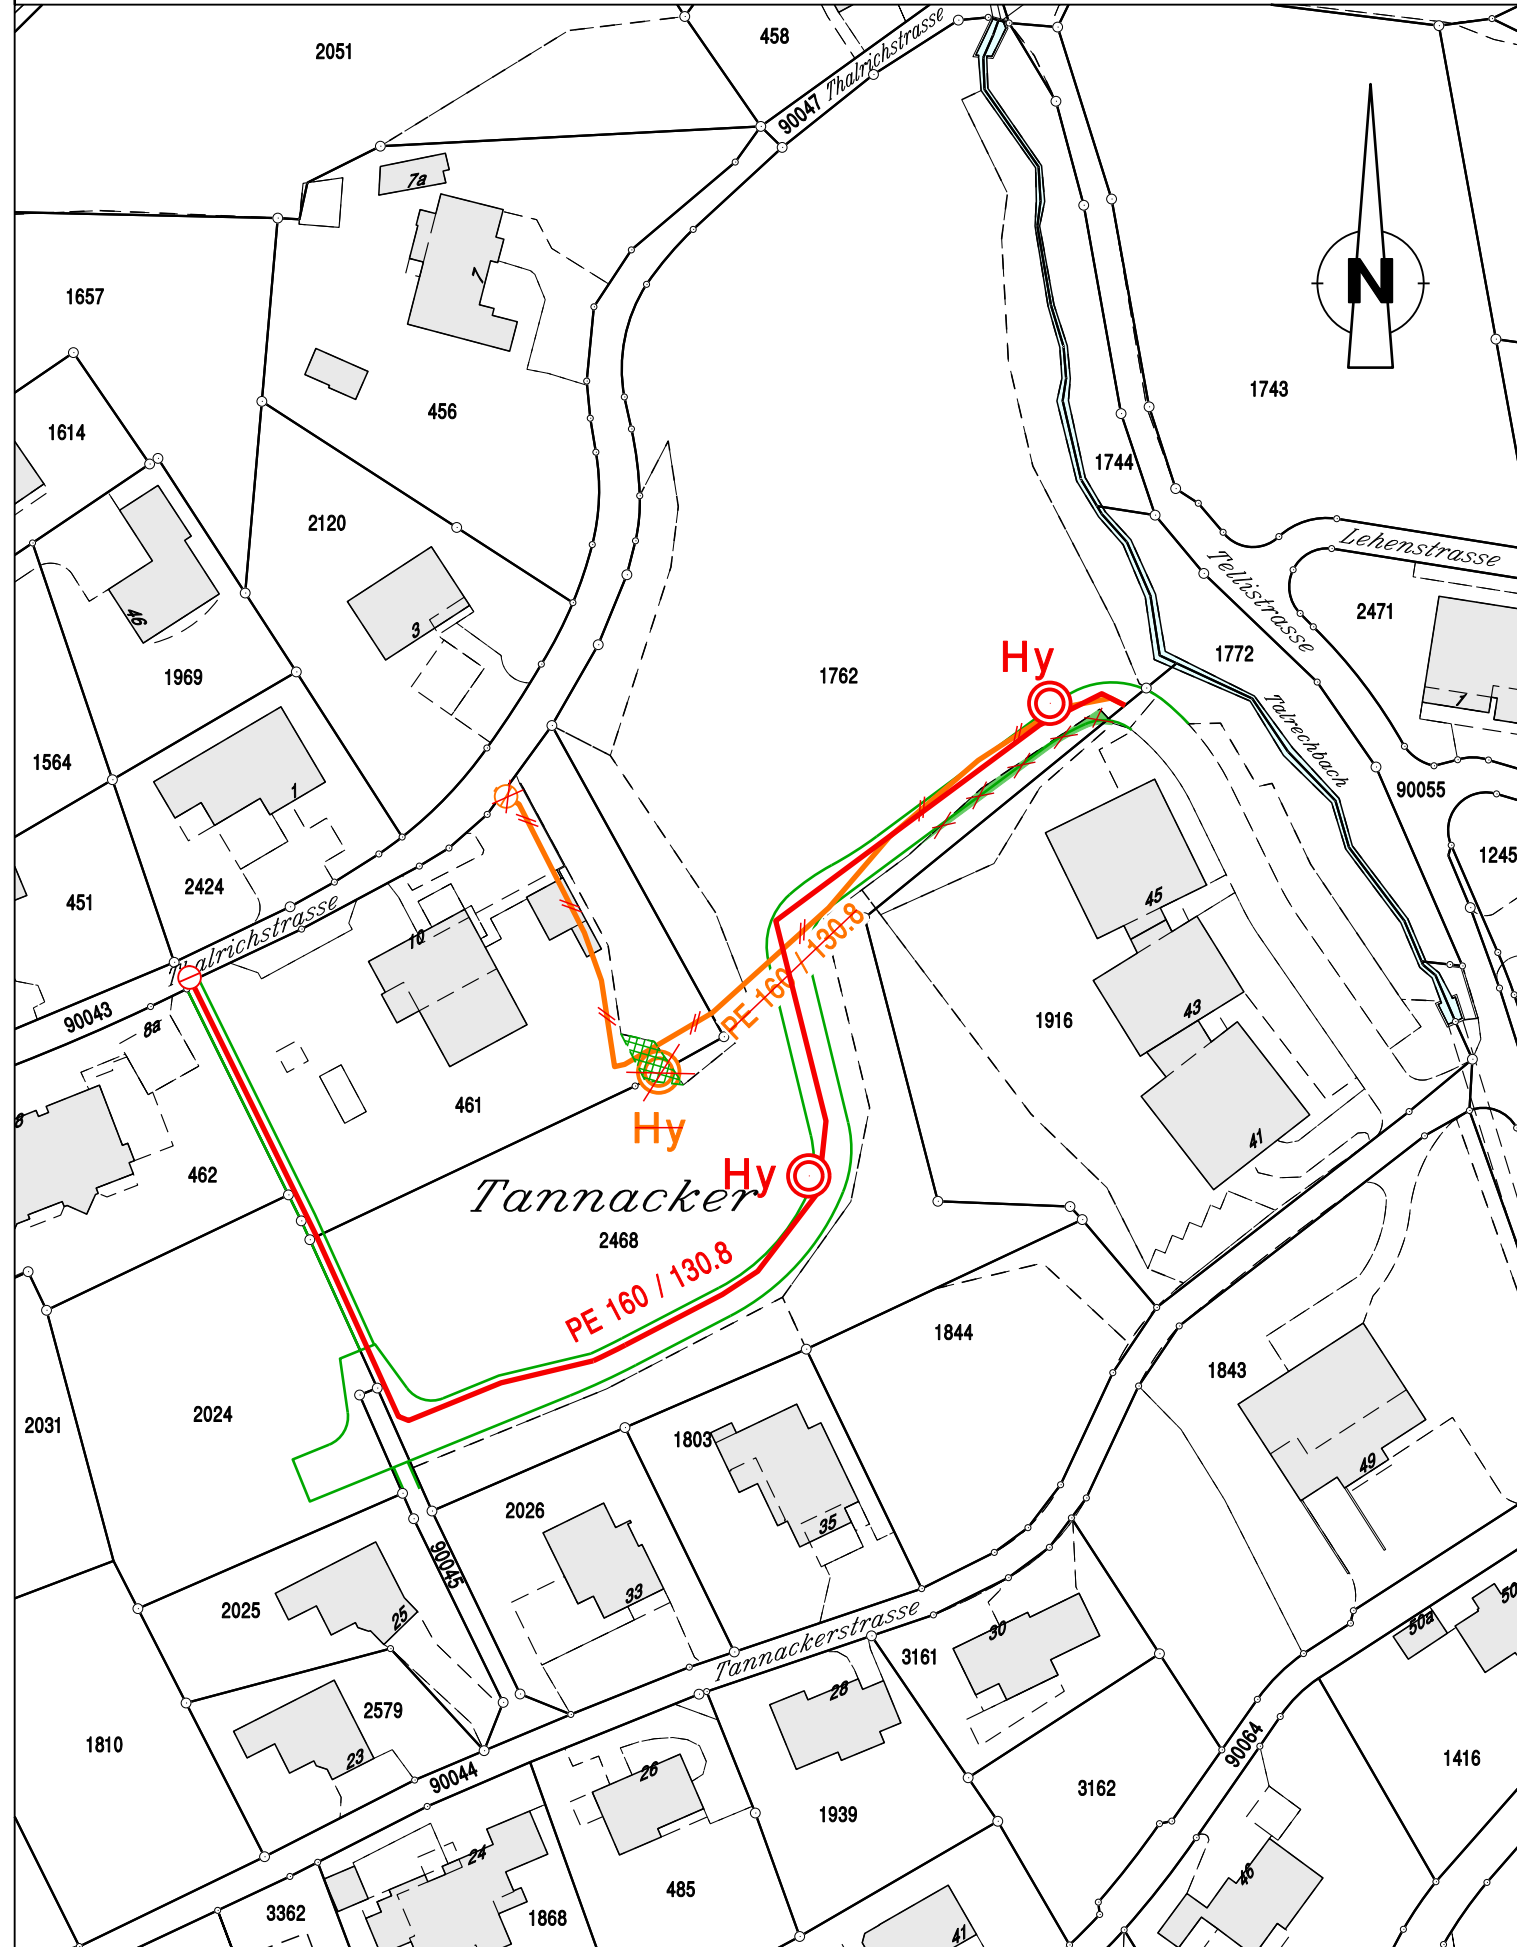

GWP neu
RRB Nr. vom

orientierend

