



Genehmigungsinhalt

Teil-GEP

Gebiet Tannacker

Situationen 1 : 1000

Öffentliche Auflage vom xx. xxxx 2024 bis xx. xxxxx 2024

Beschlossen vom Einwohnergemeinderat Egerkingen
Egerkingen, den

Die Gemeindepräsidentin :

Die Leiterin Verwaltung :

Genehmigt vom Regierungsrat des Kanton Solothurn
mit RRB Nr. vom

Publikation des Regierungsratsbeschluss im Amtsblatt Nr. vom

Der Staatsschreiber :

Index	Datum	Änderungen	gez.	gepr.	gen.	Olten :	geprüft :	genehmigt :
--	--	--	--	--	--	12. April 2024	WB	
--	--	--	--	--	--	gezeichnet : coe	Plan Nr.	Index
--	--	--	--	--	--	Grösse : 30 / 105		
--	--	--	--	--	--	Plott : 12-04-2024		

Plangrundlage : LV95 SOGIS® vom 10. Dezember 2019

Pfad : K:\Projekte\Tb\Egerk135495\Proj\Teilxx_1000.2d

KFB AG
PFISTER
INGENIEURE UND PLANER

STANDORT OLTEN
Jurastrasse 19
4600 Olten
062 205 22 77
olten@kfbag.ch

STANDORT AARAU
Hintere Bahnhofstr. 6
5000 Aarau
062 832 94 50
aarau@kfbag.ch

NIEDERLASSUNGEN
4622 Egerkingen
4652 Rothrist
Homepage: www.kfbag.ch

Legende

Genehmigungsinhalt

- 2B 334
2R 42
2R 4
250
Gebiet im Trennsystem mit Einleitung in ein Gewässer
- 2B338 0.28
0.35 35
- Kontrollschacht Nr. | Fläche des Teileinzugsgebietes in ha
Spitzenabflusswert | Einwohner pro ha


Orientierungsinhalt

- 2B 323
2R 8
400
Hecke entfernen
Ersatzfläche Hecke
Hecke
Wald
offene Gewässer
Bauzonengrenze

Dem Plan kommt gleichzeitig die Bedeutung
der Baubewilligung gemäss § 39 Abs. 4 PBG zu.


GEP rechtsgültig RRB Nr. 2018/308 vom 13. März 2018

orientierend

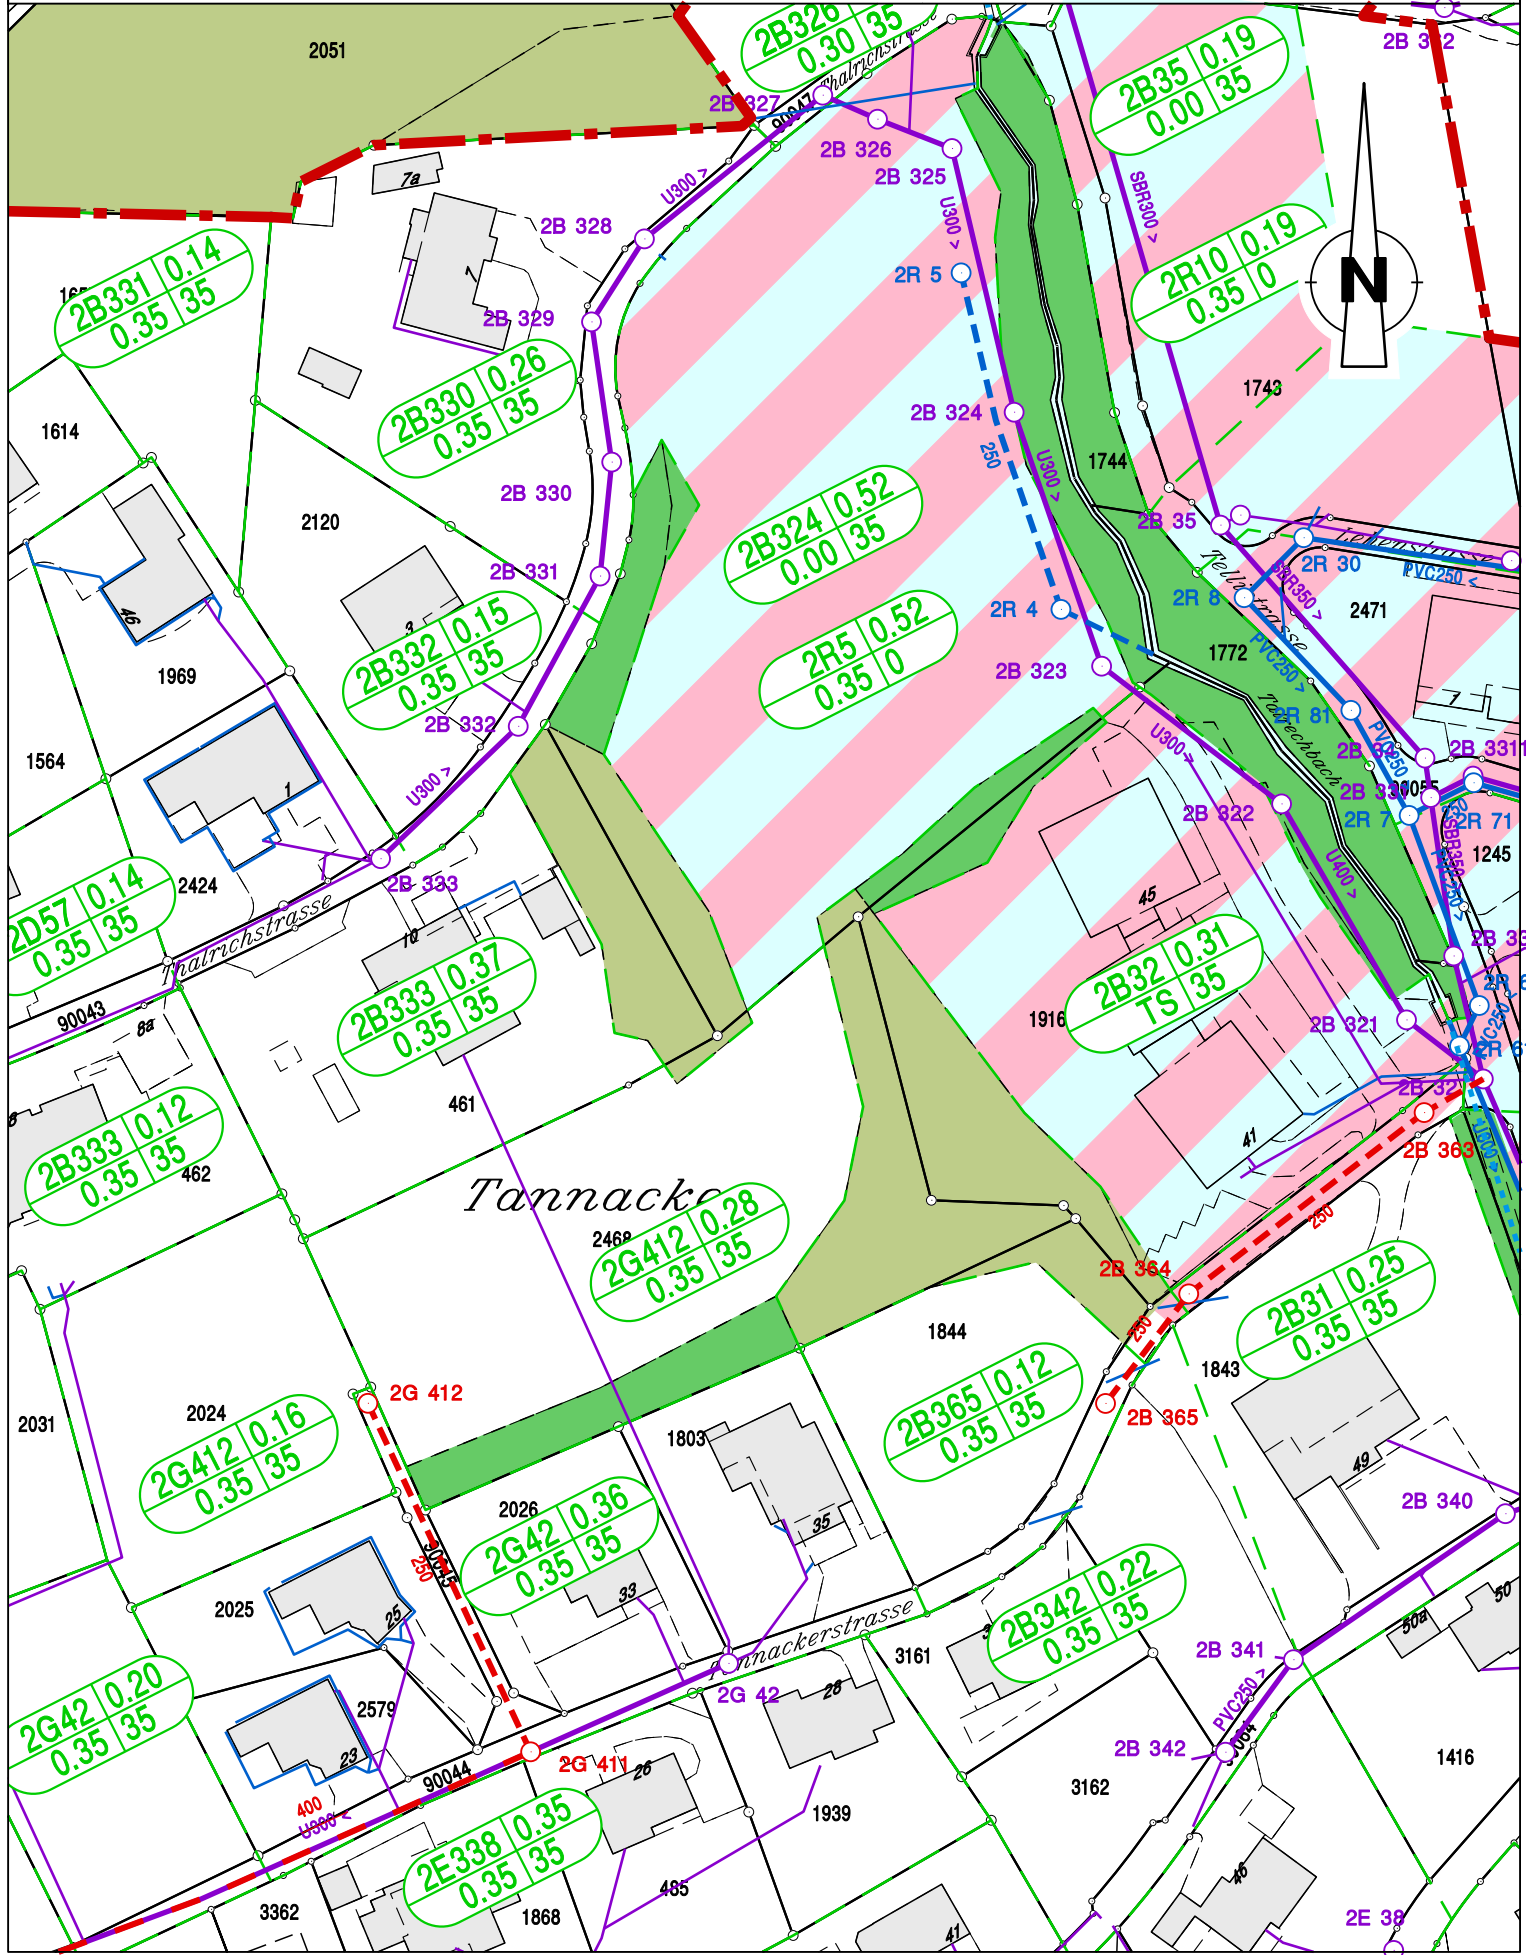

Änderung GEP RRB Nr. vom

Genehmigungsinhalt

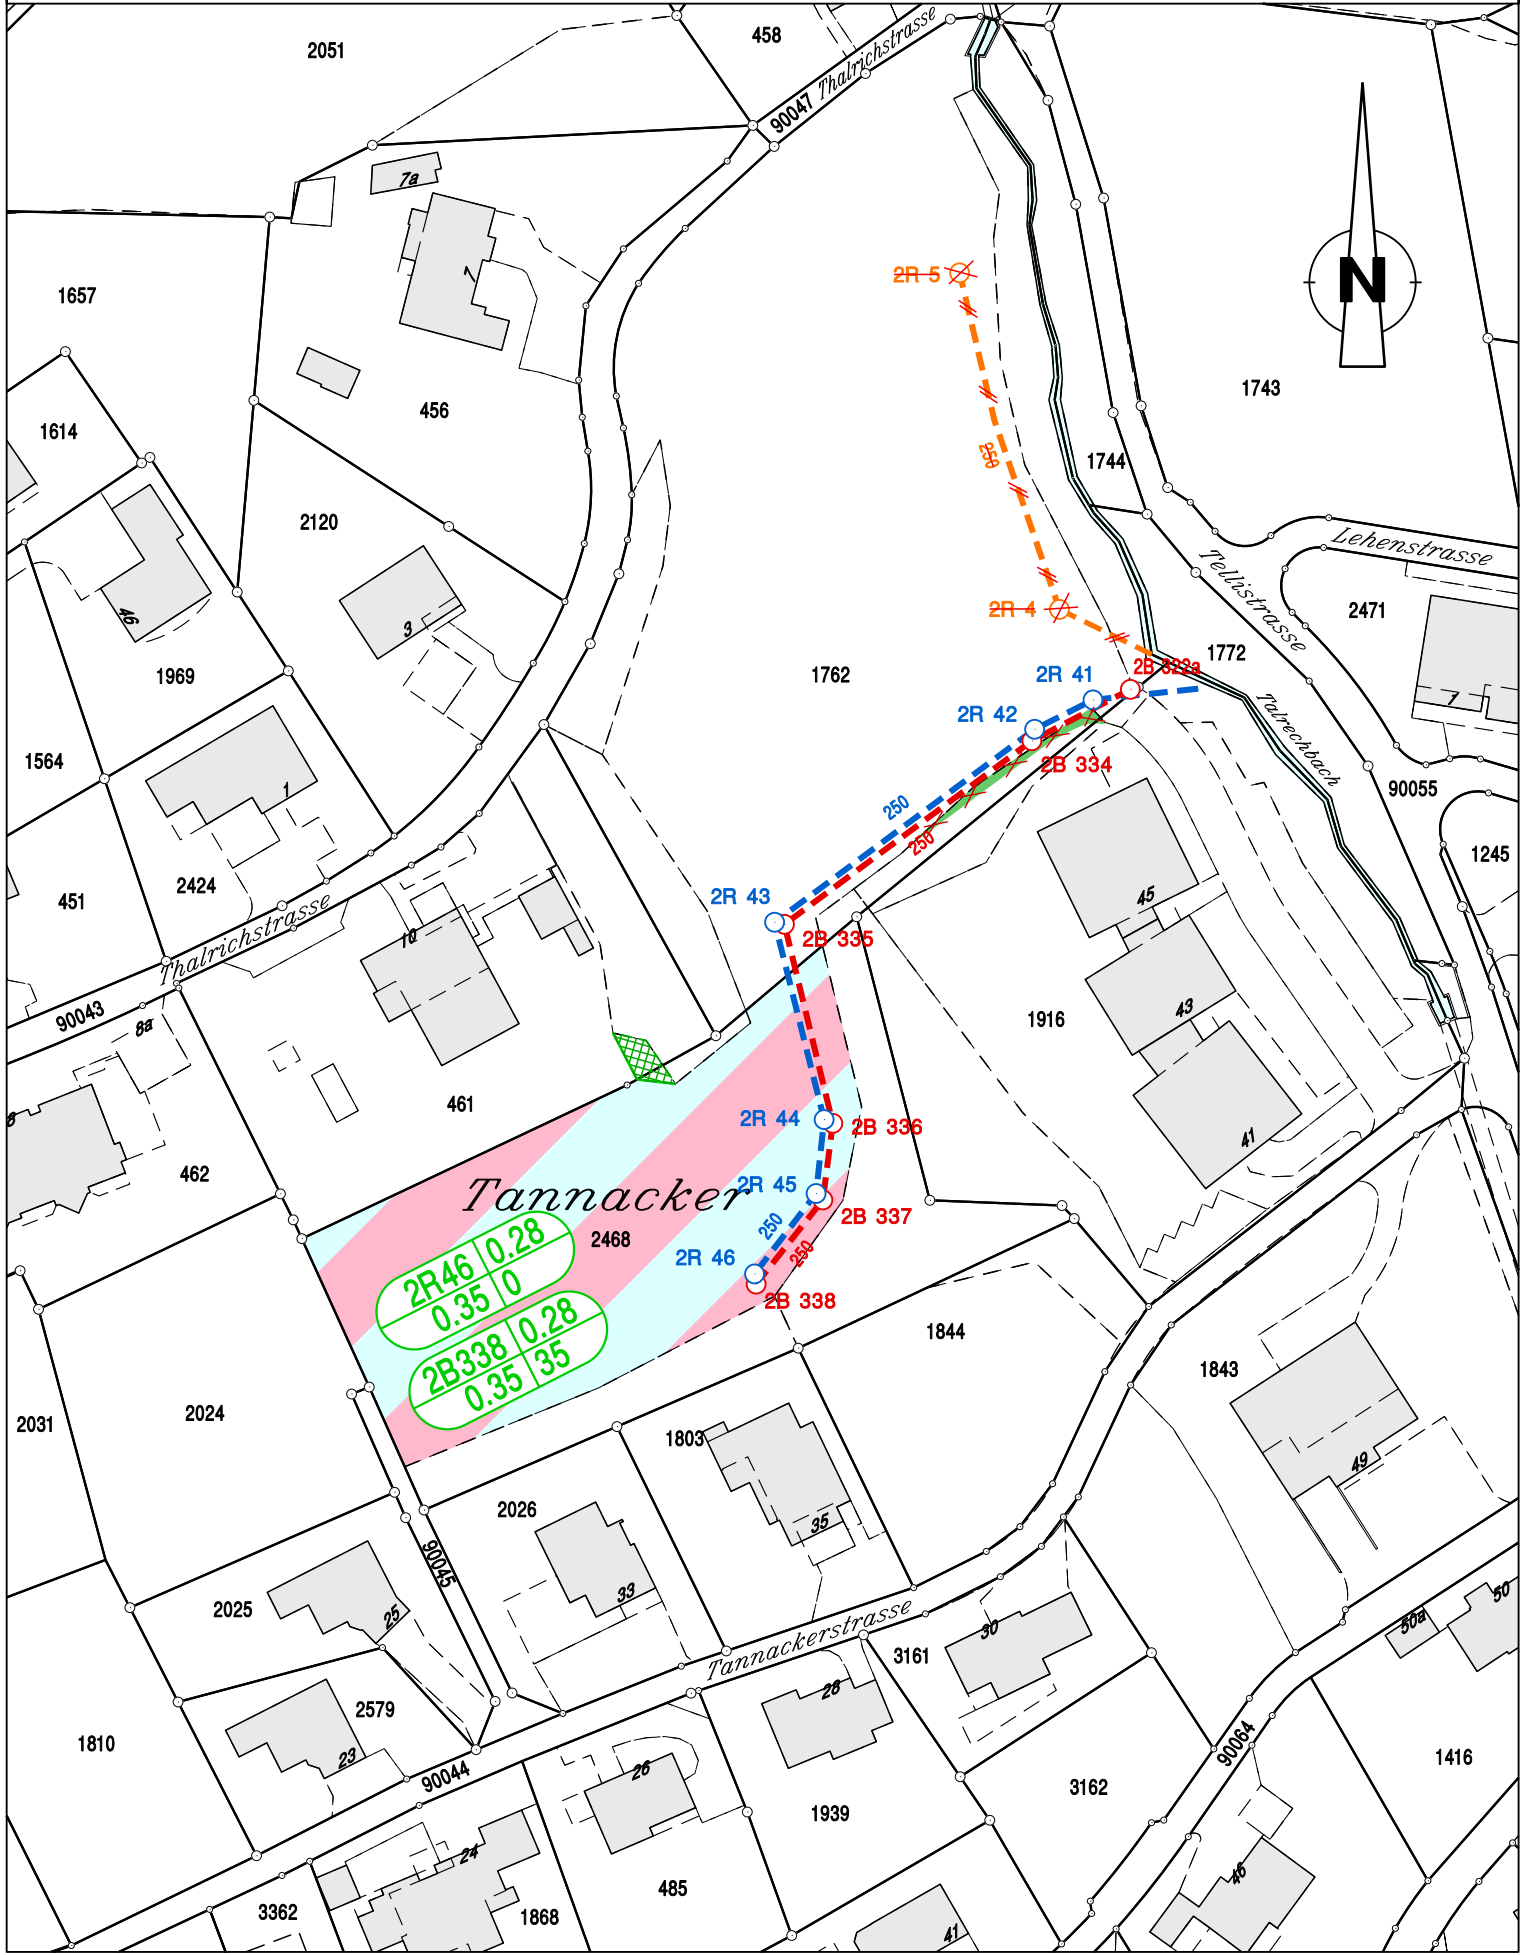

GEP neu RRB Nr. vom

orientierend

