




Südfassade

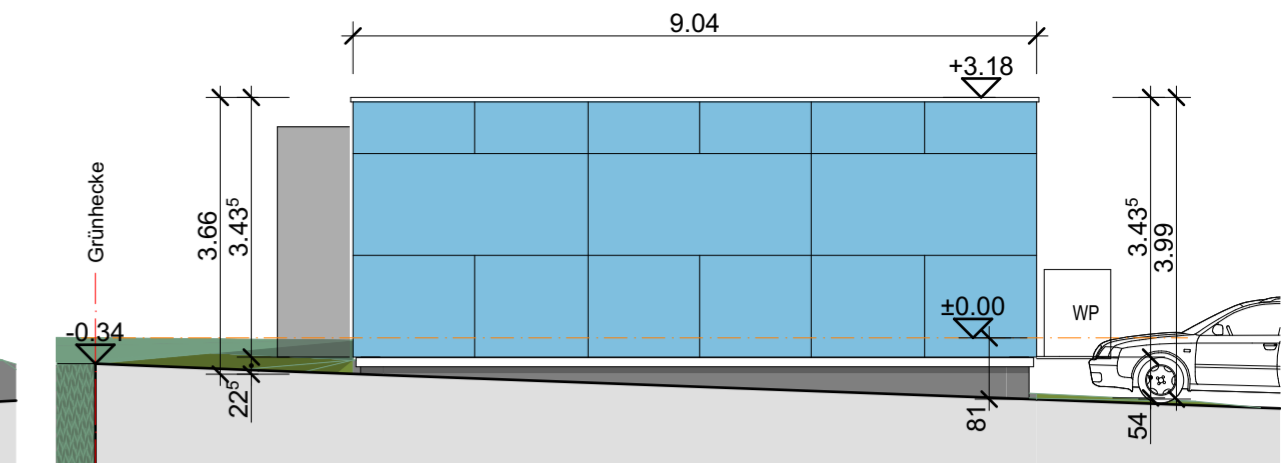


Westfassade

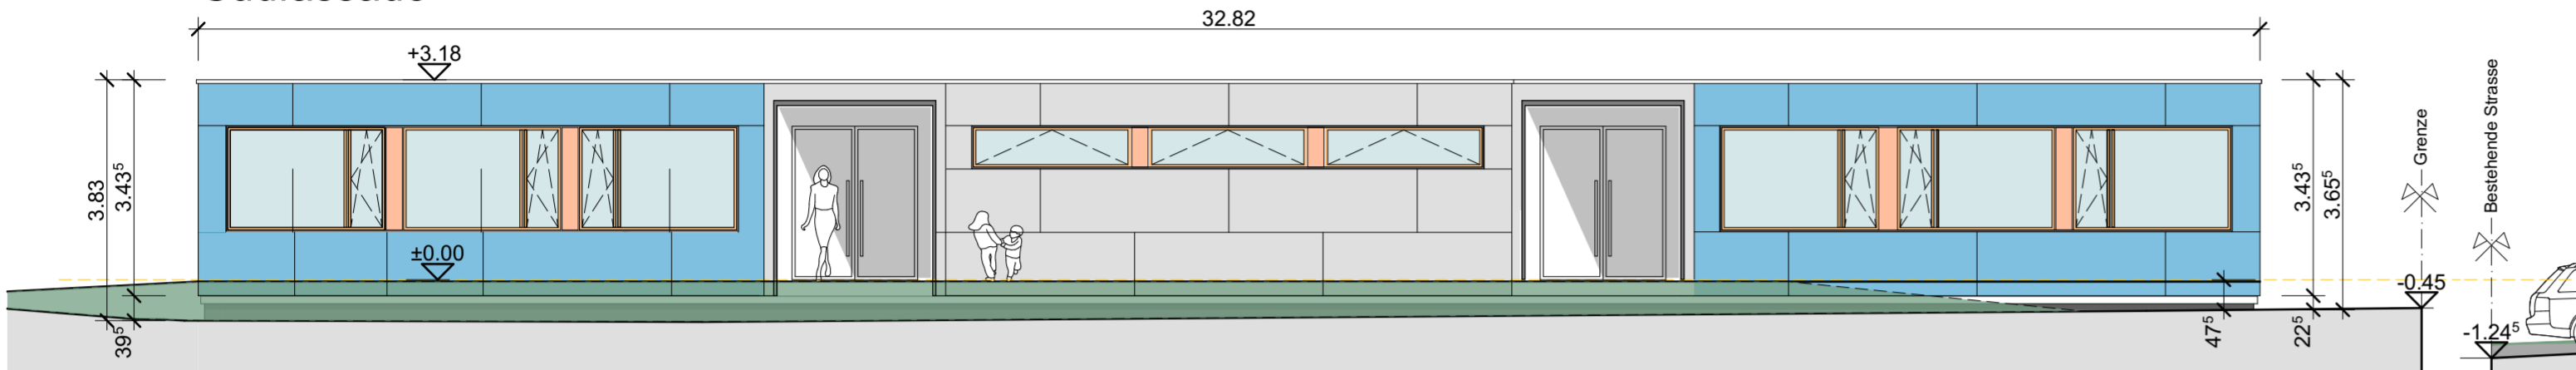


Nordfassade

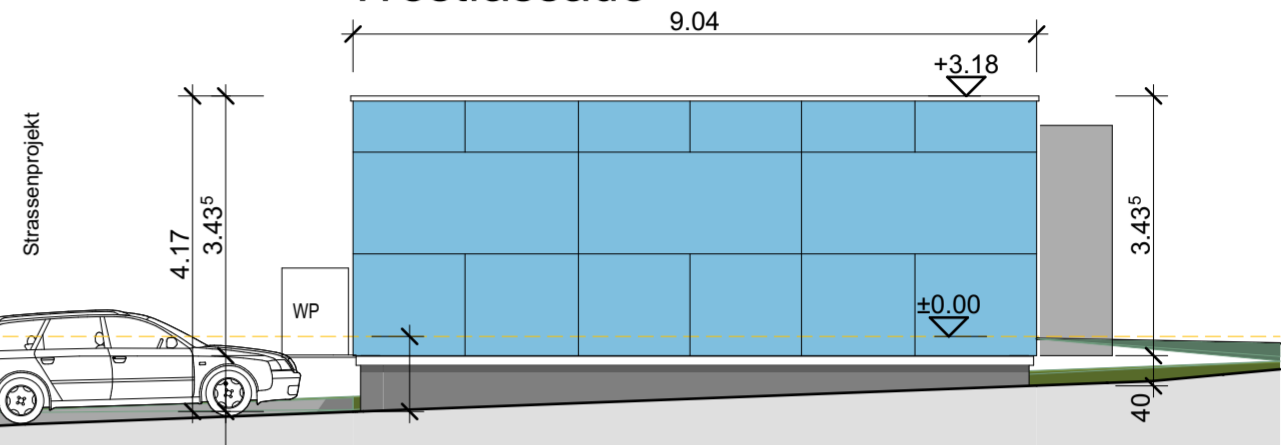

Ostfassade

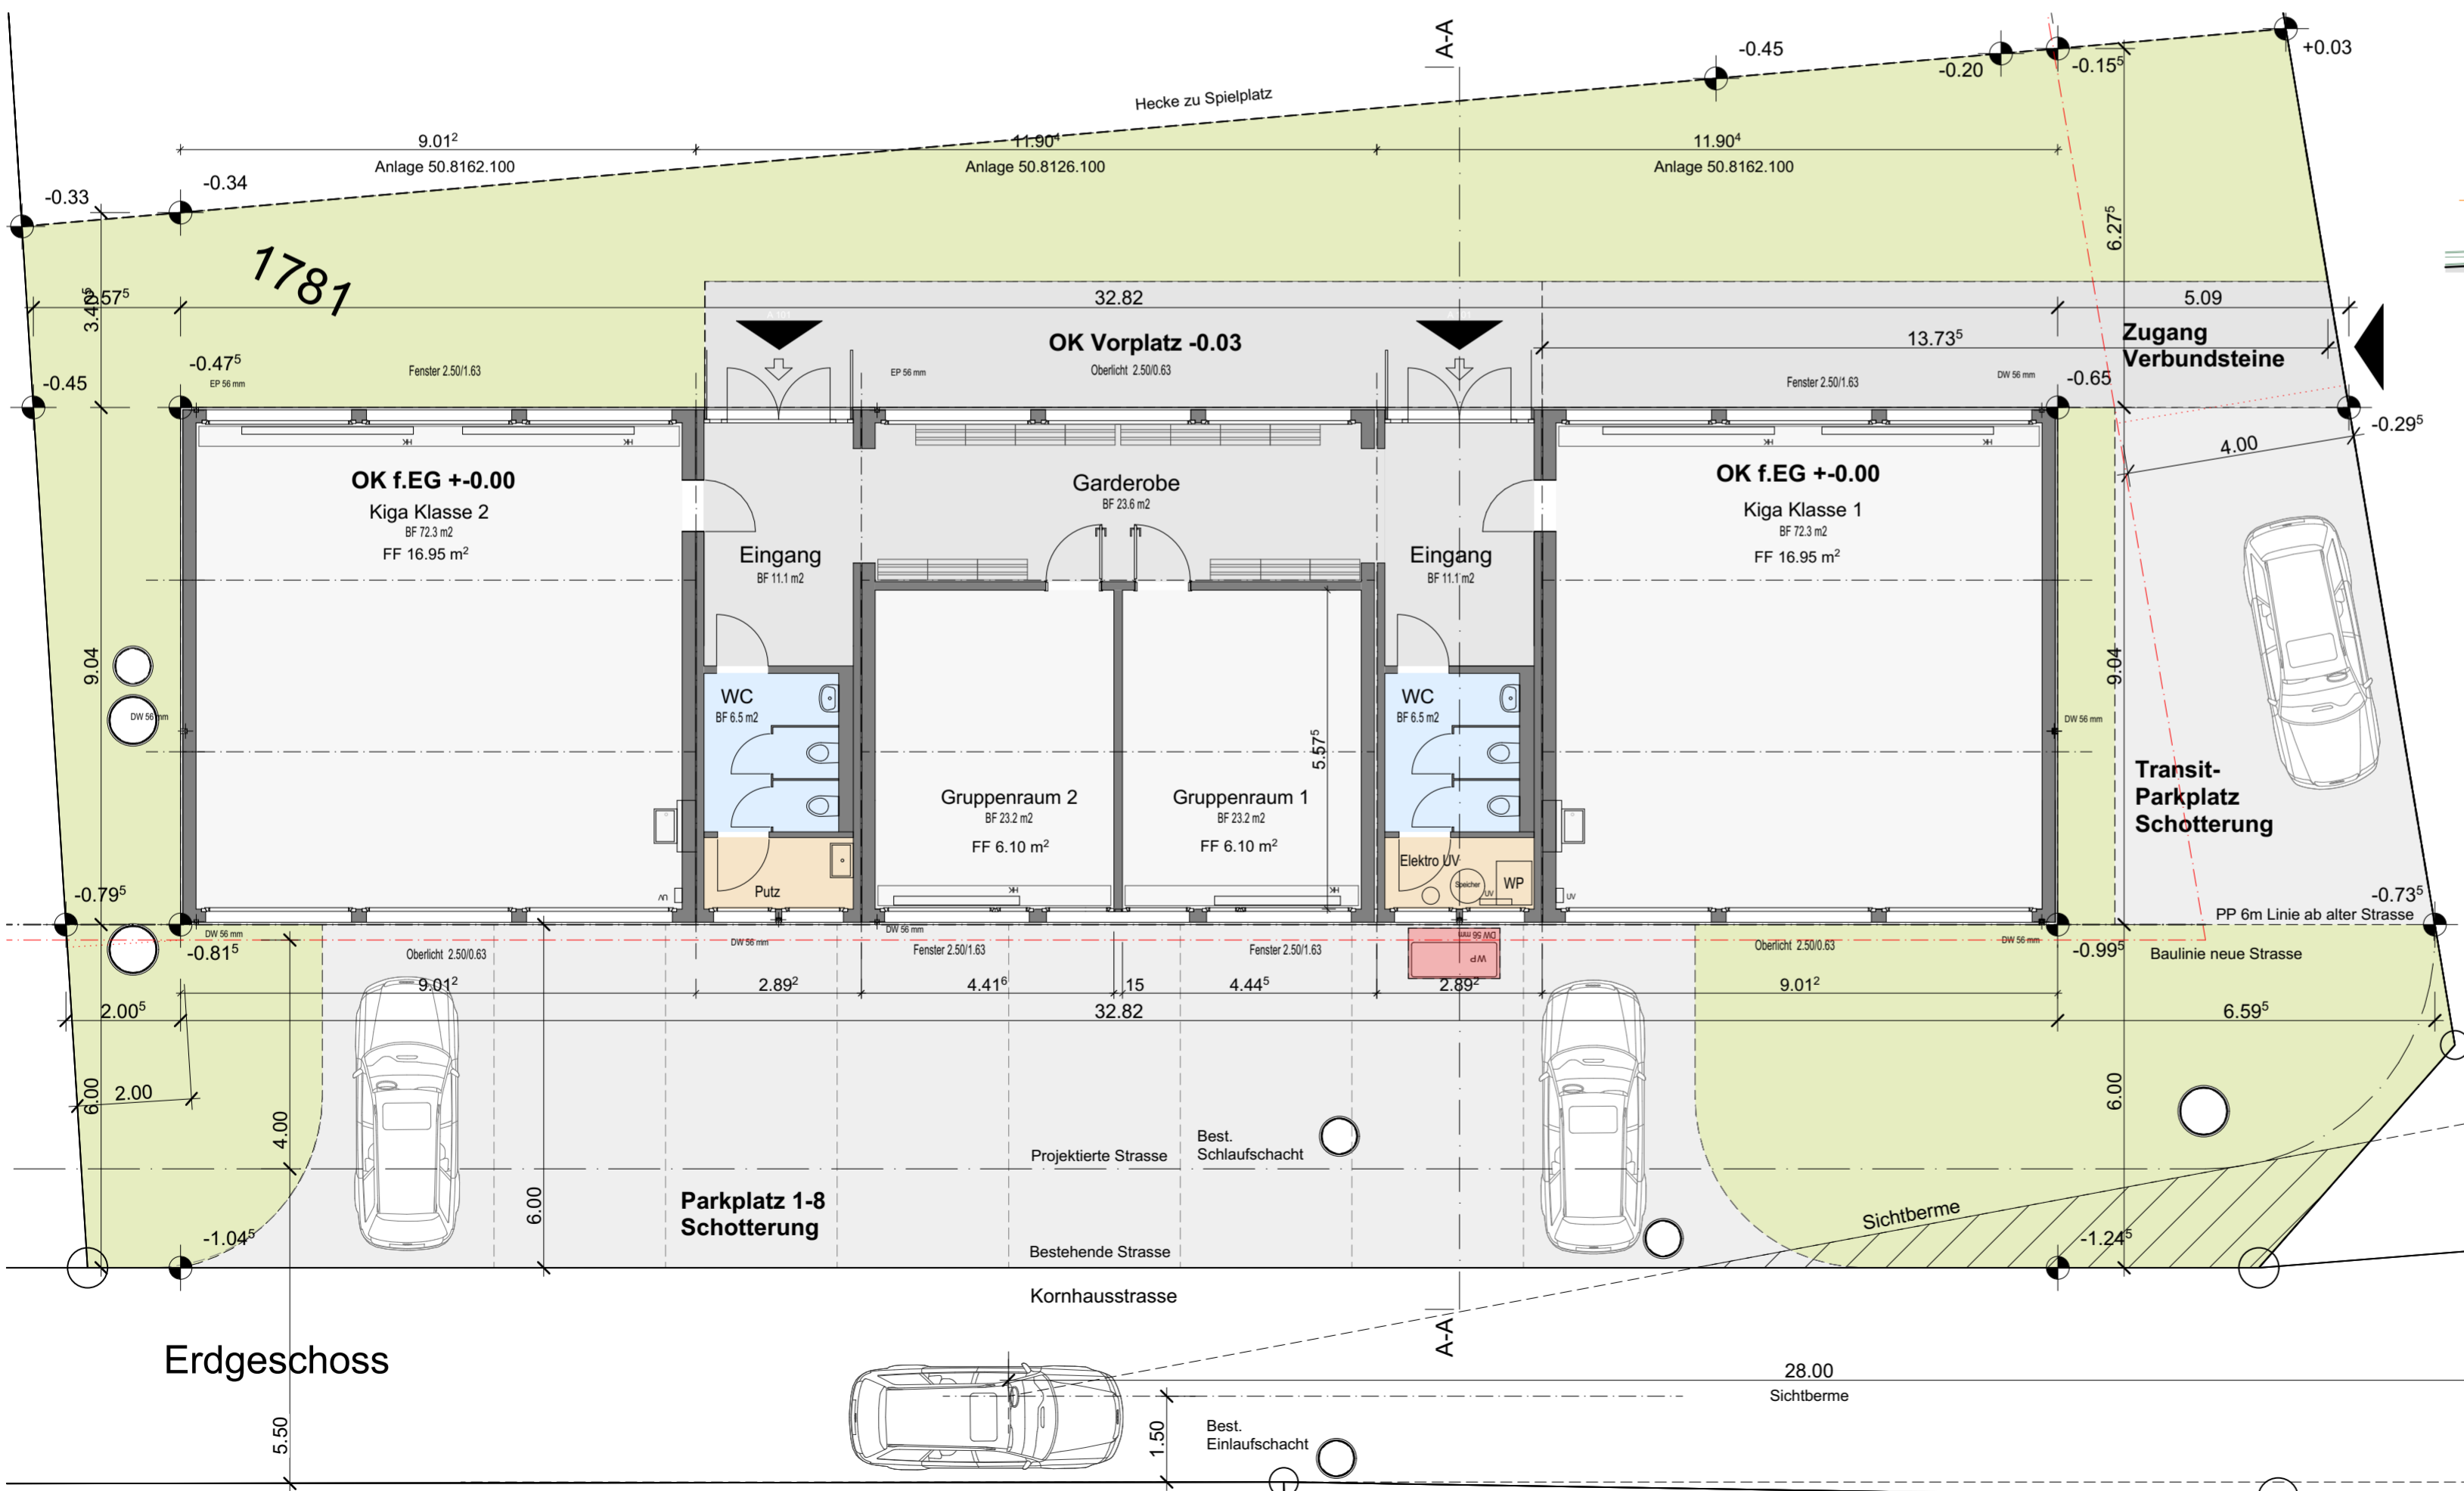

Erdgeschoss

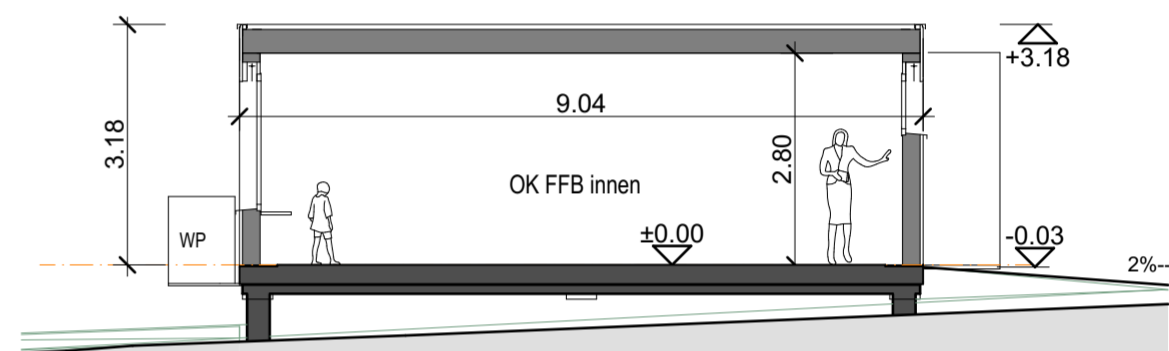

Querschnitt

Schule Egerkingen

**Mario Siegenthaler GmbH**  
 Architektur und Bauführungen  
 Riedstrasse 2, 4622 Egerkingen  
 Tel. 062 398 54 30, Fax 062 398 54 31, Nat. 079 647 82 37  
 E-mail: mario.siegenthaler@bluewin.ch

Objekt:  
**KIGA Egerkingen, Provisorium**  
 Hofmattstrasse 4622 Egerkingen  
 Bauherrschafft:  
**Einwohnergemeinde Egerkingen** Bahnhofstrasse 22 4622 Egerkingen

Projekt/Plan-Nr. 2102/ 32.3

**Grundriss Fassaden**

Mstab. 1:100

gez. ap  
 Format 60x42  
 Datum 11.05.2021

± 0.00 = OK f.EG = ca. 441.52

