

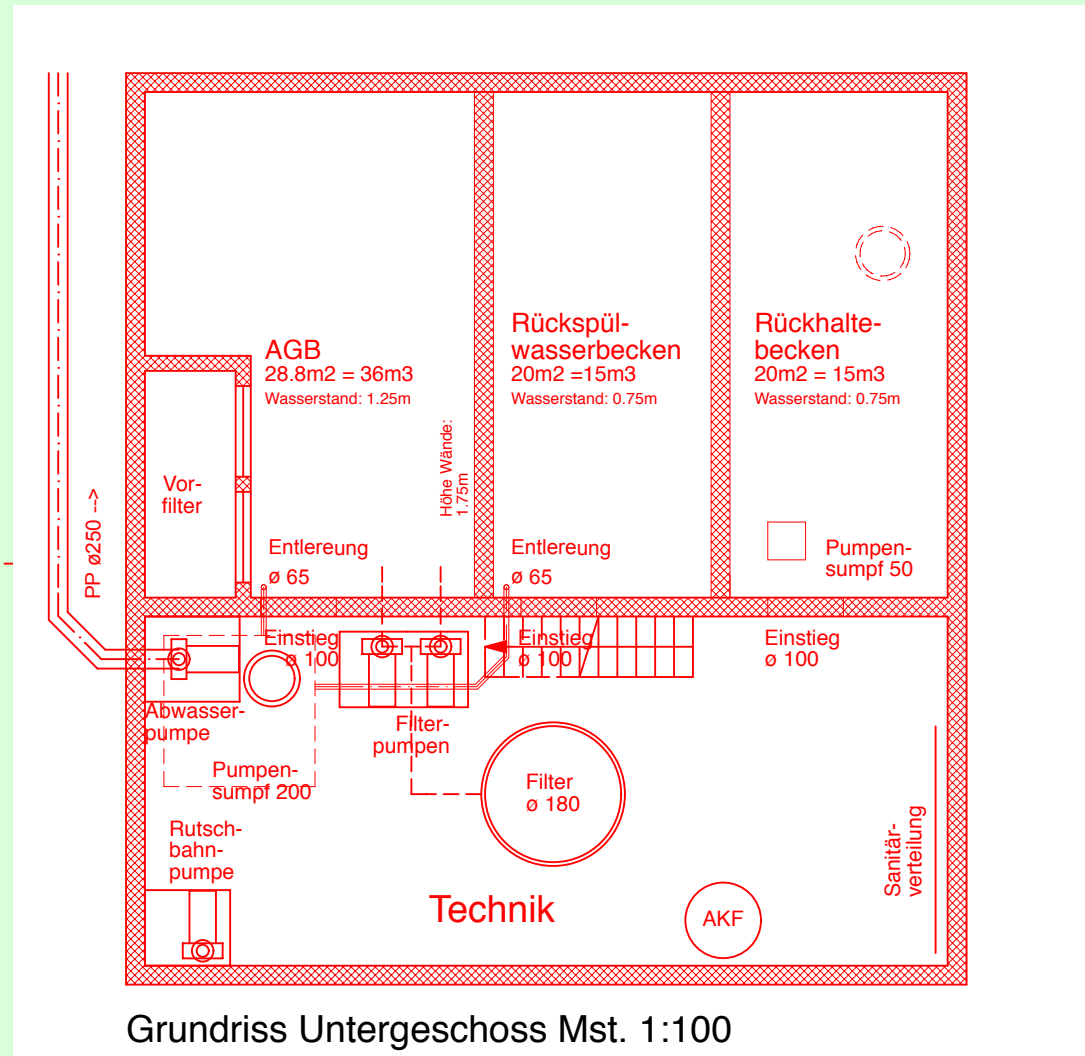



BAUOBJEKT	SANIERUNG SCHWIMMBAD	4622 EGERKINGEN	KÖPFU URS GMBH
BAUHERR	GEMEINDE EGERKINGEN	4622 EGERKINGEN	DIP.L. ARCH. ETH/SIA
GRUNDEIGENTÜMER	GEMEINDE EGERKINGEN	4622 EGERKINGEN	KIRCHGASSE 2
			8110 WOLHUSEN
	PROJEKT		TEL: 041 491 03 10
	Grundrisse / Schnitte		FAX: 041 491 03 14
			www.baederplaner.ch
PL-NR. 0000-0002	MST. 1:100	PL-GR. 90/105	GEZ. U.K. / M.T.
			DAT. 18.09.2015

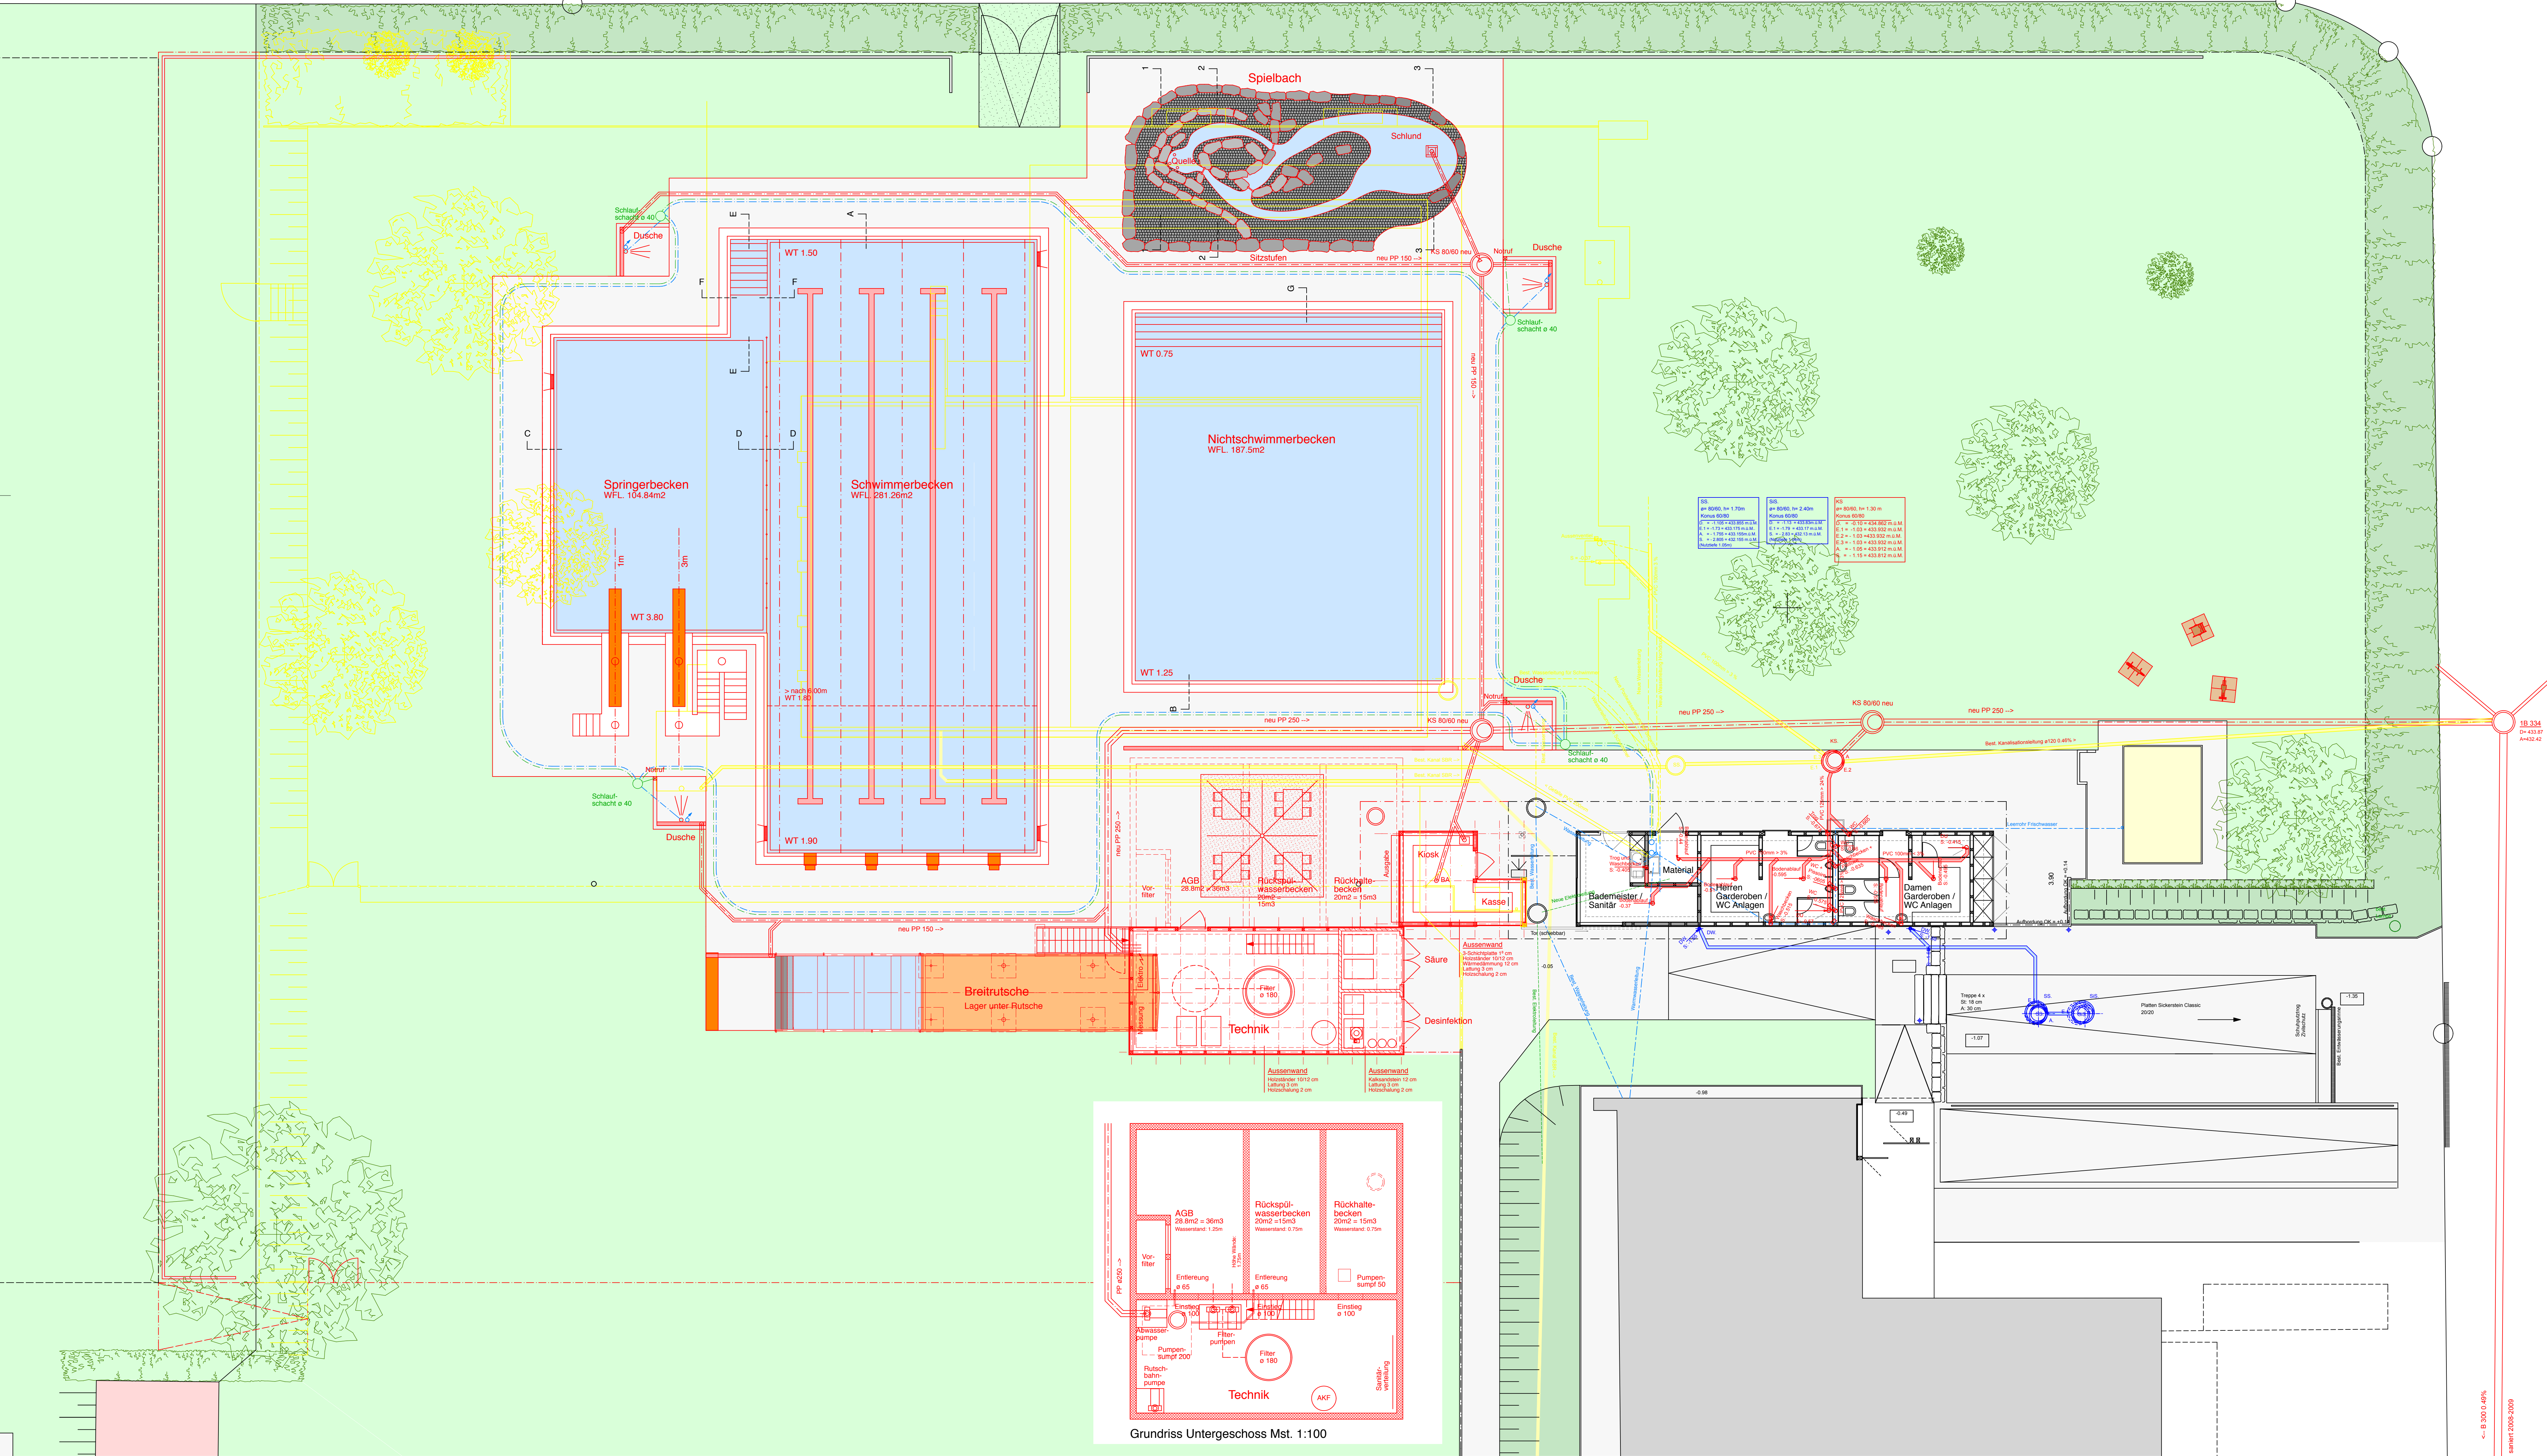


Gesamtschnitte Mst. 1:100

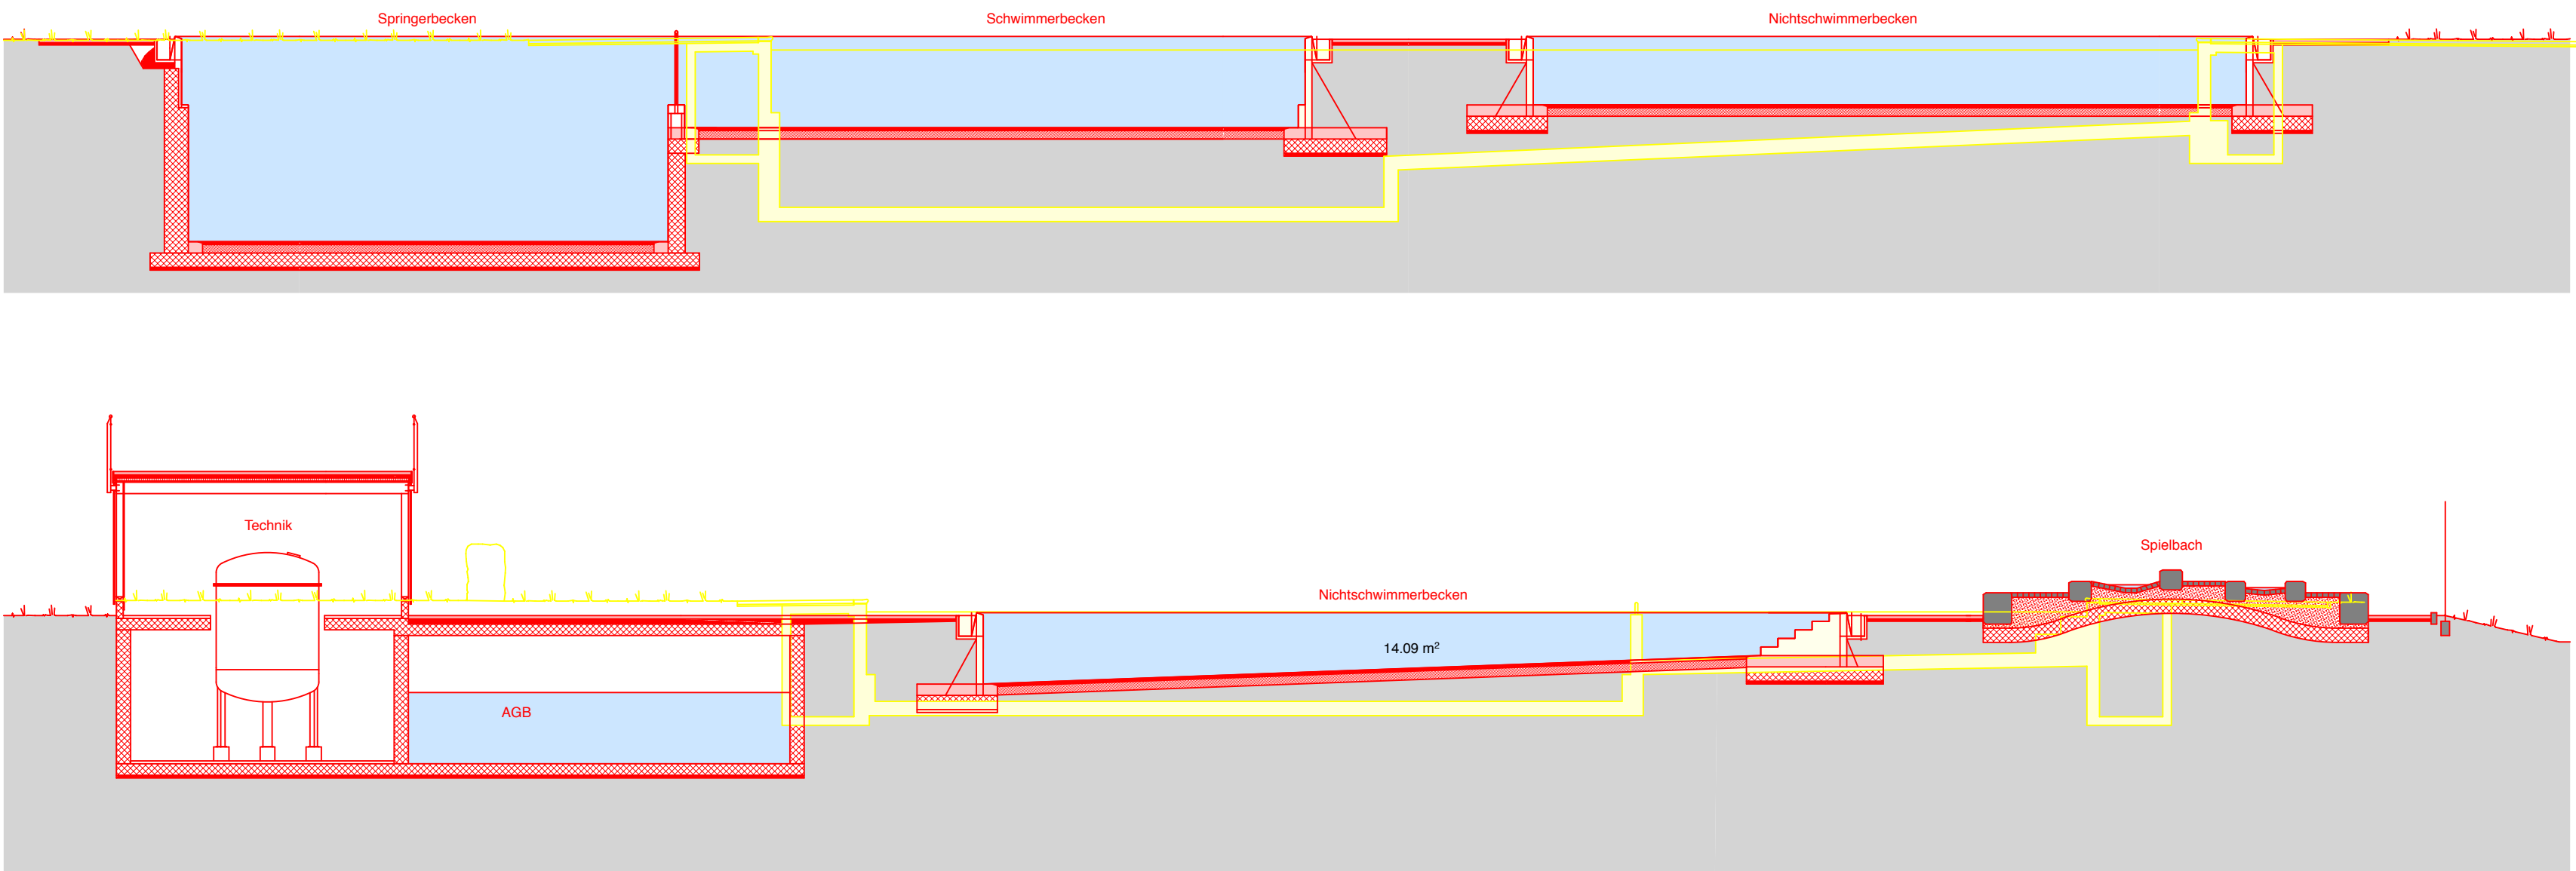

Schnitte Technik Mst. 1:100

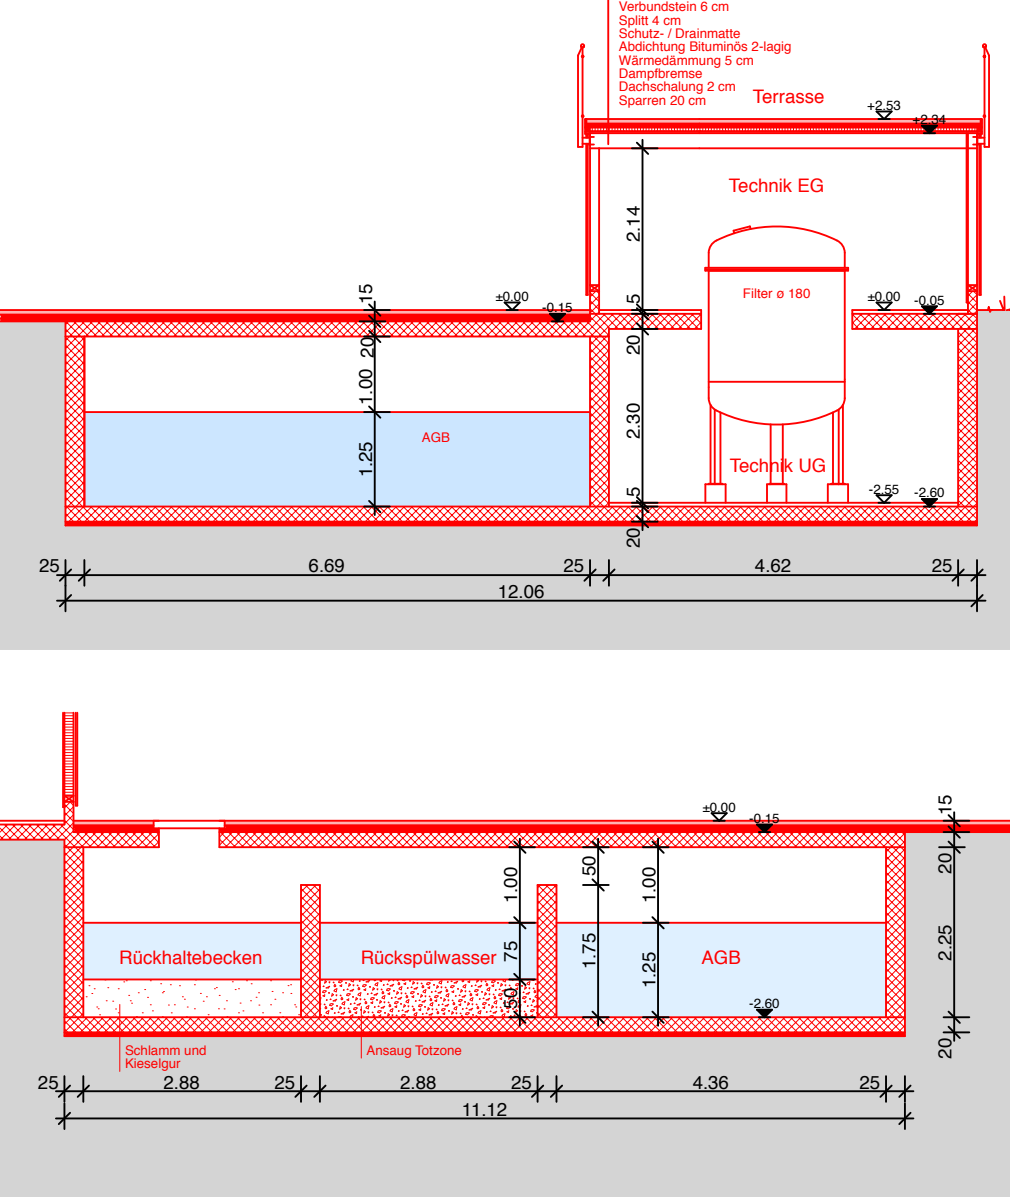

Schnitt Breitrutsche Mst. 1:100

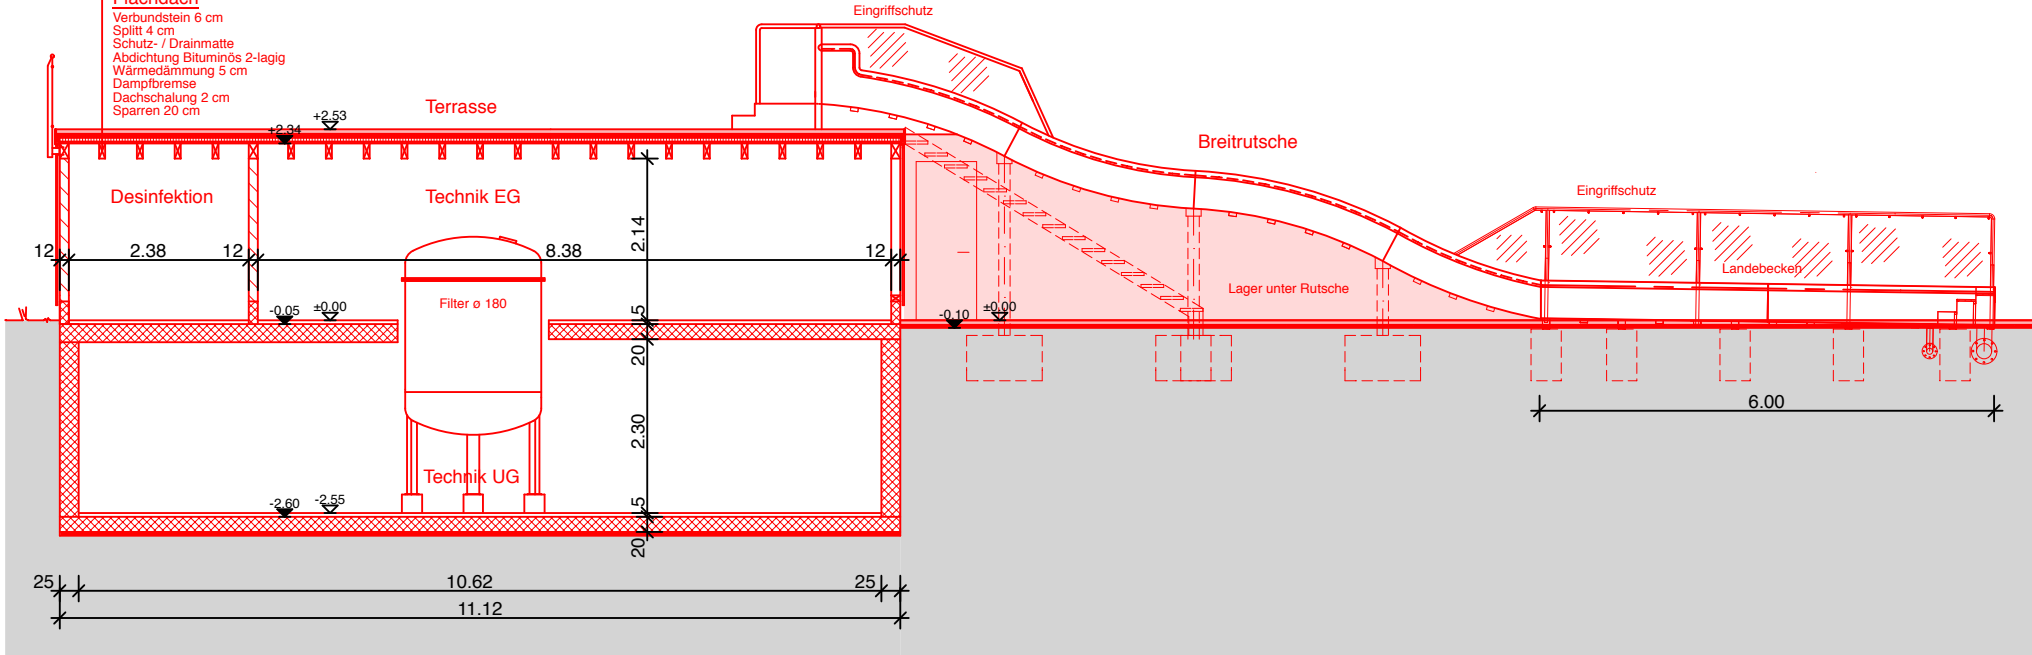

Schnitte Spielbach Mst. 1:100

