

Kanton Solothurn

Gemeinde Egerkingen



# Erschliessung Steinbruch Vorberg

Vorprojekt Teil Nord

Situation 1 : 500

| Index   | Datum      | Änderungen                | gez. | gepr. | gen. | Olten:                                                     | geprüft : | genehmigt :  |
|---|------------|---------------------------|------|-------|------|------------------------------------------------------------|-----------|--------------|
| A   | 29.03.2019 | Anpassung Strassenprojekt | cme  | WB    |      | 10. Oktober 2018                                           | RRi       |              |
| --   | --         | --                        | --   | --    | --   | gezeichnet : cme                                           | Plan Nr.  | 35110 / 12 A |
| --   | --         | --                        | --   | --    | --   | Grösse : 30 / 105                                          |           |              |
| --   | --         | --                        | --   | --    | --   | Plott : 29-03-2019                                         |           |              |
| Plangrundlage : SOGIS® vom 18. August 2015   |            |                           |      |       |      | Pfad : K:\Projekte\Tb\Egerk\35110\Proj\011_A_VP_Sit 500.2d |           |              |
| <div><div><div>Biberist<br/>Oensingen<br/>Grenchen<br/>Schliern/Bern</div><div>Tel. 032 671 22 22<br/>Tel. 062 388 38 38<br/>Tel. 032 654 59 30<br/>Tel. 031 978 00 78</div><div>Fax 032 671 22 00<br/>Fax 062 388 38 00<br/>Fax 032 654 59 31<br/>Fax 031 978 00 79</div></div><div><div>www.bsb-partner.ch</div><div>BSB + Partner<br/>Ingenieure und Planer</div><div></div></div></div> |            |                           |      |       |      |                                                            |           |              |


## Legende

projektiert

- Fahrbahn Gemeindestrasse
- Gehweg
- Strassenrand
- theoretische Geometrielinie
- neuer Strassenablauf
- Anschlussleitung PP DN 160, 20 %

bestehend

- Gebäude
- Unterstand
- Fahrbahn
- Flurweg, Privater Vorplatz
- Wald
- Hecke
- Grünfläche
- best Zaun
- Ein- / Ausfahrten

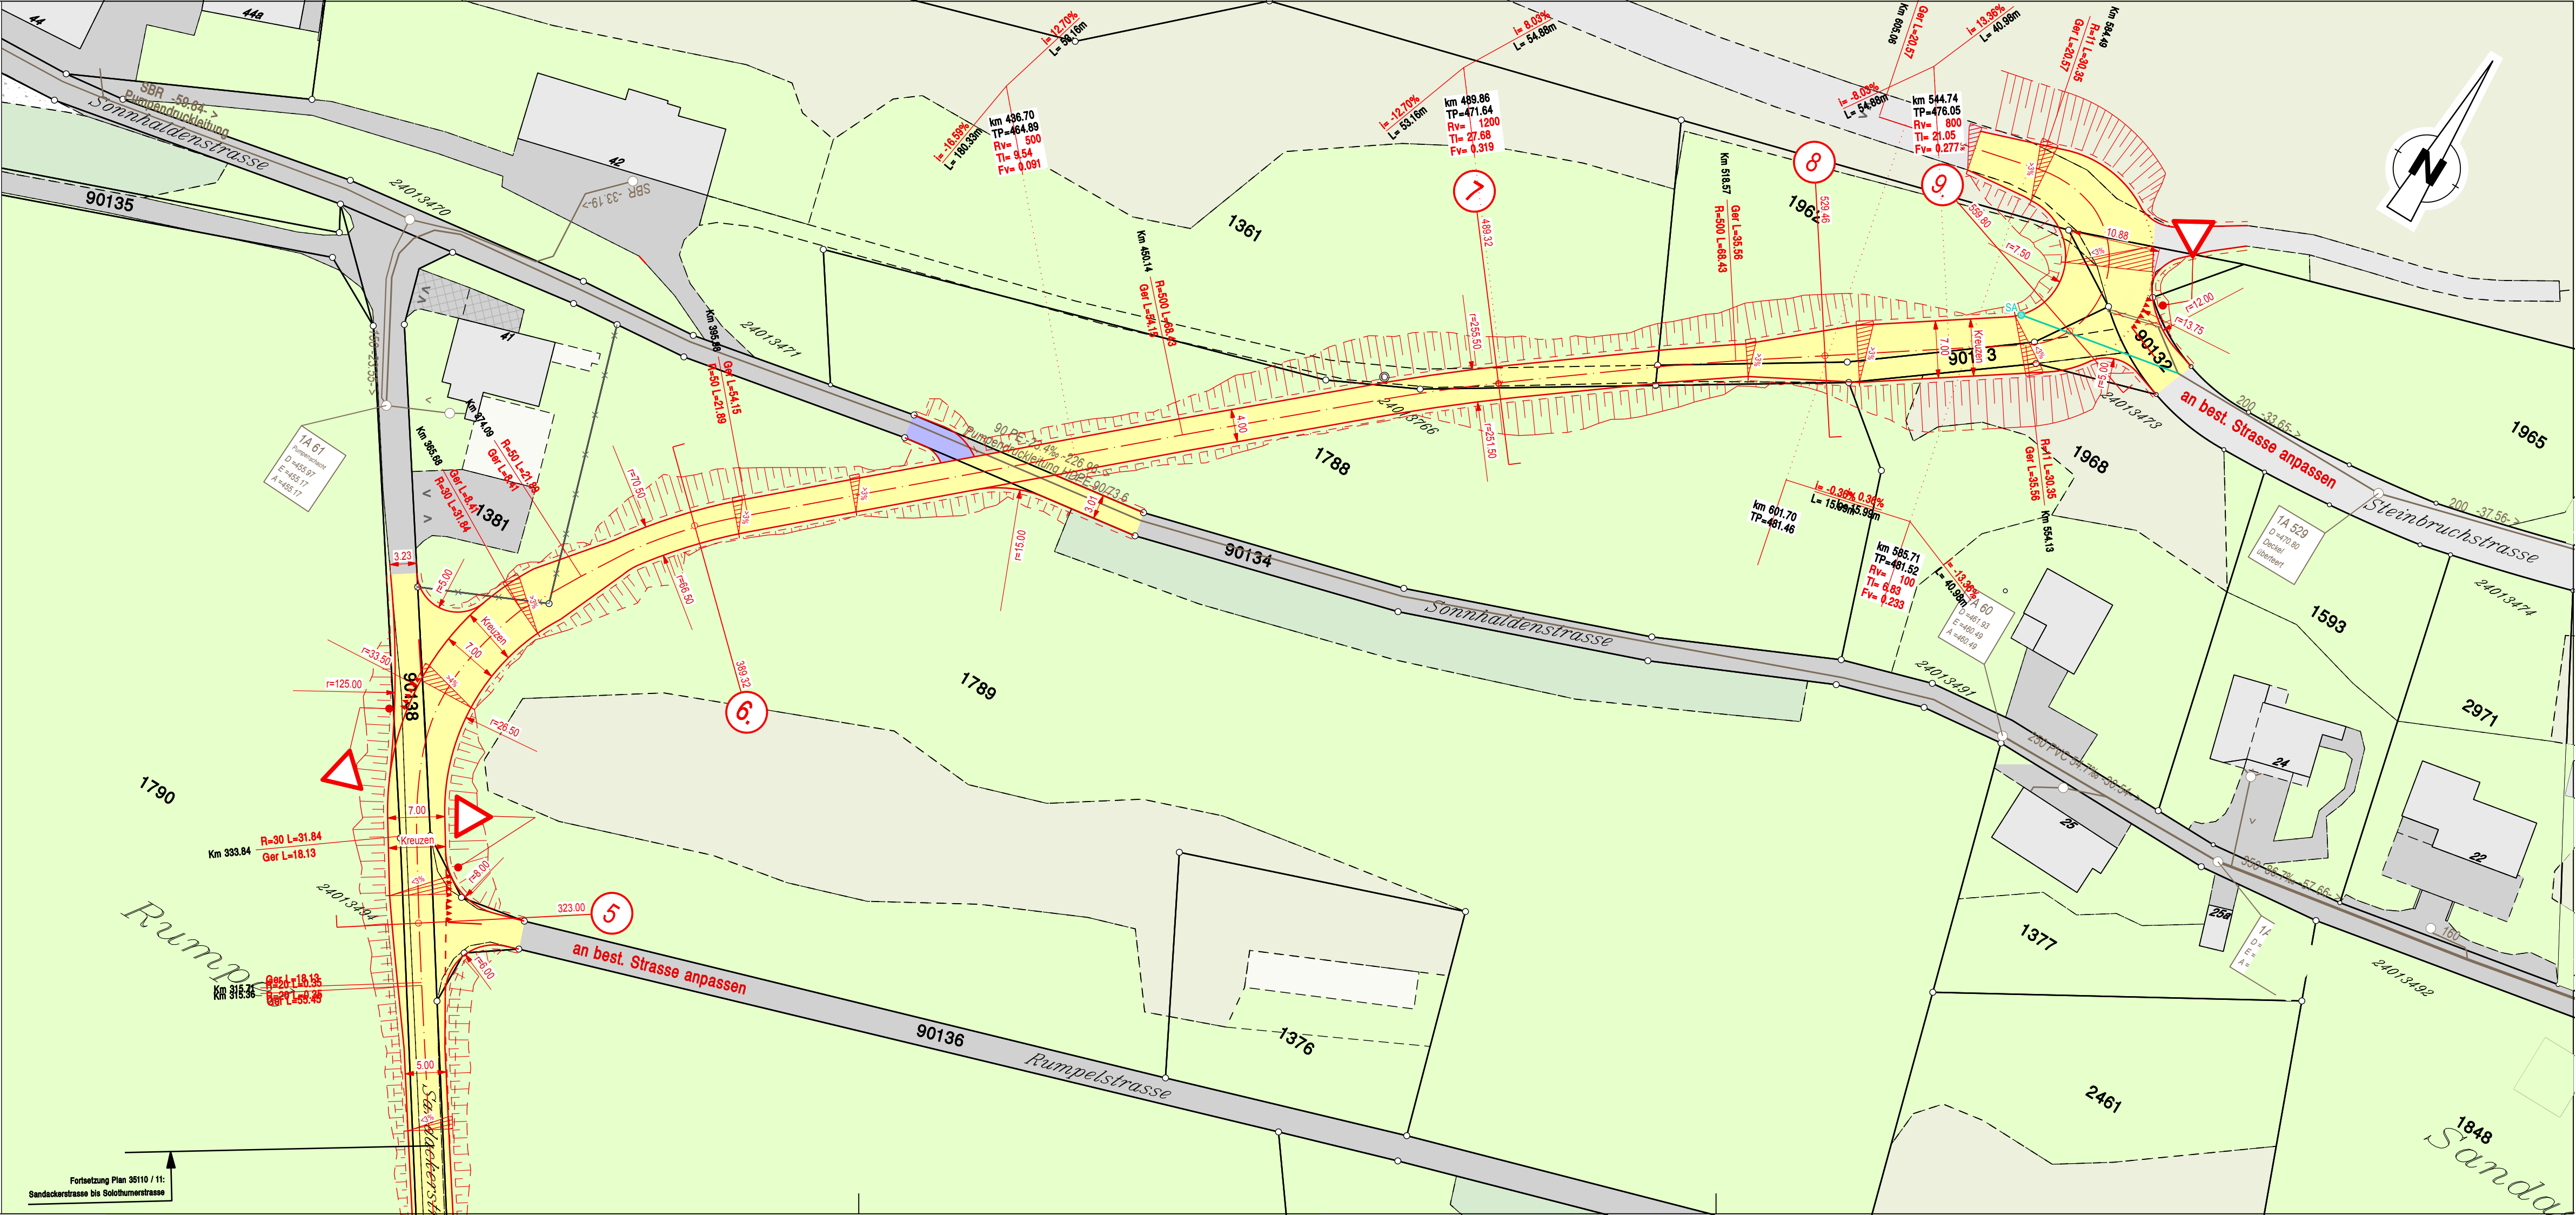

## Änderungen

| Rev. | Datum | Beschreibung |
|------|-------|--------------|
| A    |       |              |
| B    |       |              |
| C    |       |              |
| D    |       |              |