

Kanton Solothurn

Gemeinde Egerkingen



Stichstrasse Höchenacker

Bauprojekt

Längenprofil 1 : 500 / 50

Index	Datum	Aenderungen	gez.	gepr.	gen.	Olten :	geprüft :	genehmigt :
..	29. März 2019	WB	
..	gezeichnet : coe	Plan Nr.	Index
..	Grösse : 45 / 63	35196 / 03	-
..	Plott : 01-04-2019		

Plangrundlage : LV95 SOIGIS vom 18. Februar 2019

Pfad : K:\Projekte\Tb\Egerki\35196\Proj\03_BP_Lp 500.2d




HAUPTSITZ
JURASTRASSE 19
4600 OLTEN

PHONE:
MAIL:
HOMEPAGE:

NIEDERLASSUNG
POSTFACH 75
4622 EGERKINGEN

062 205 22 77
info@kfbag.ch
www.kfbag.ch

NIEDERLASSUNG
KORNWEG 22A
4852 ROTHRIST

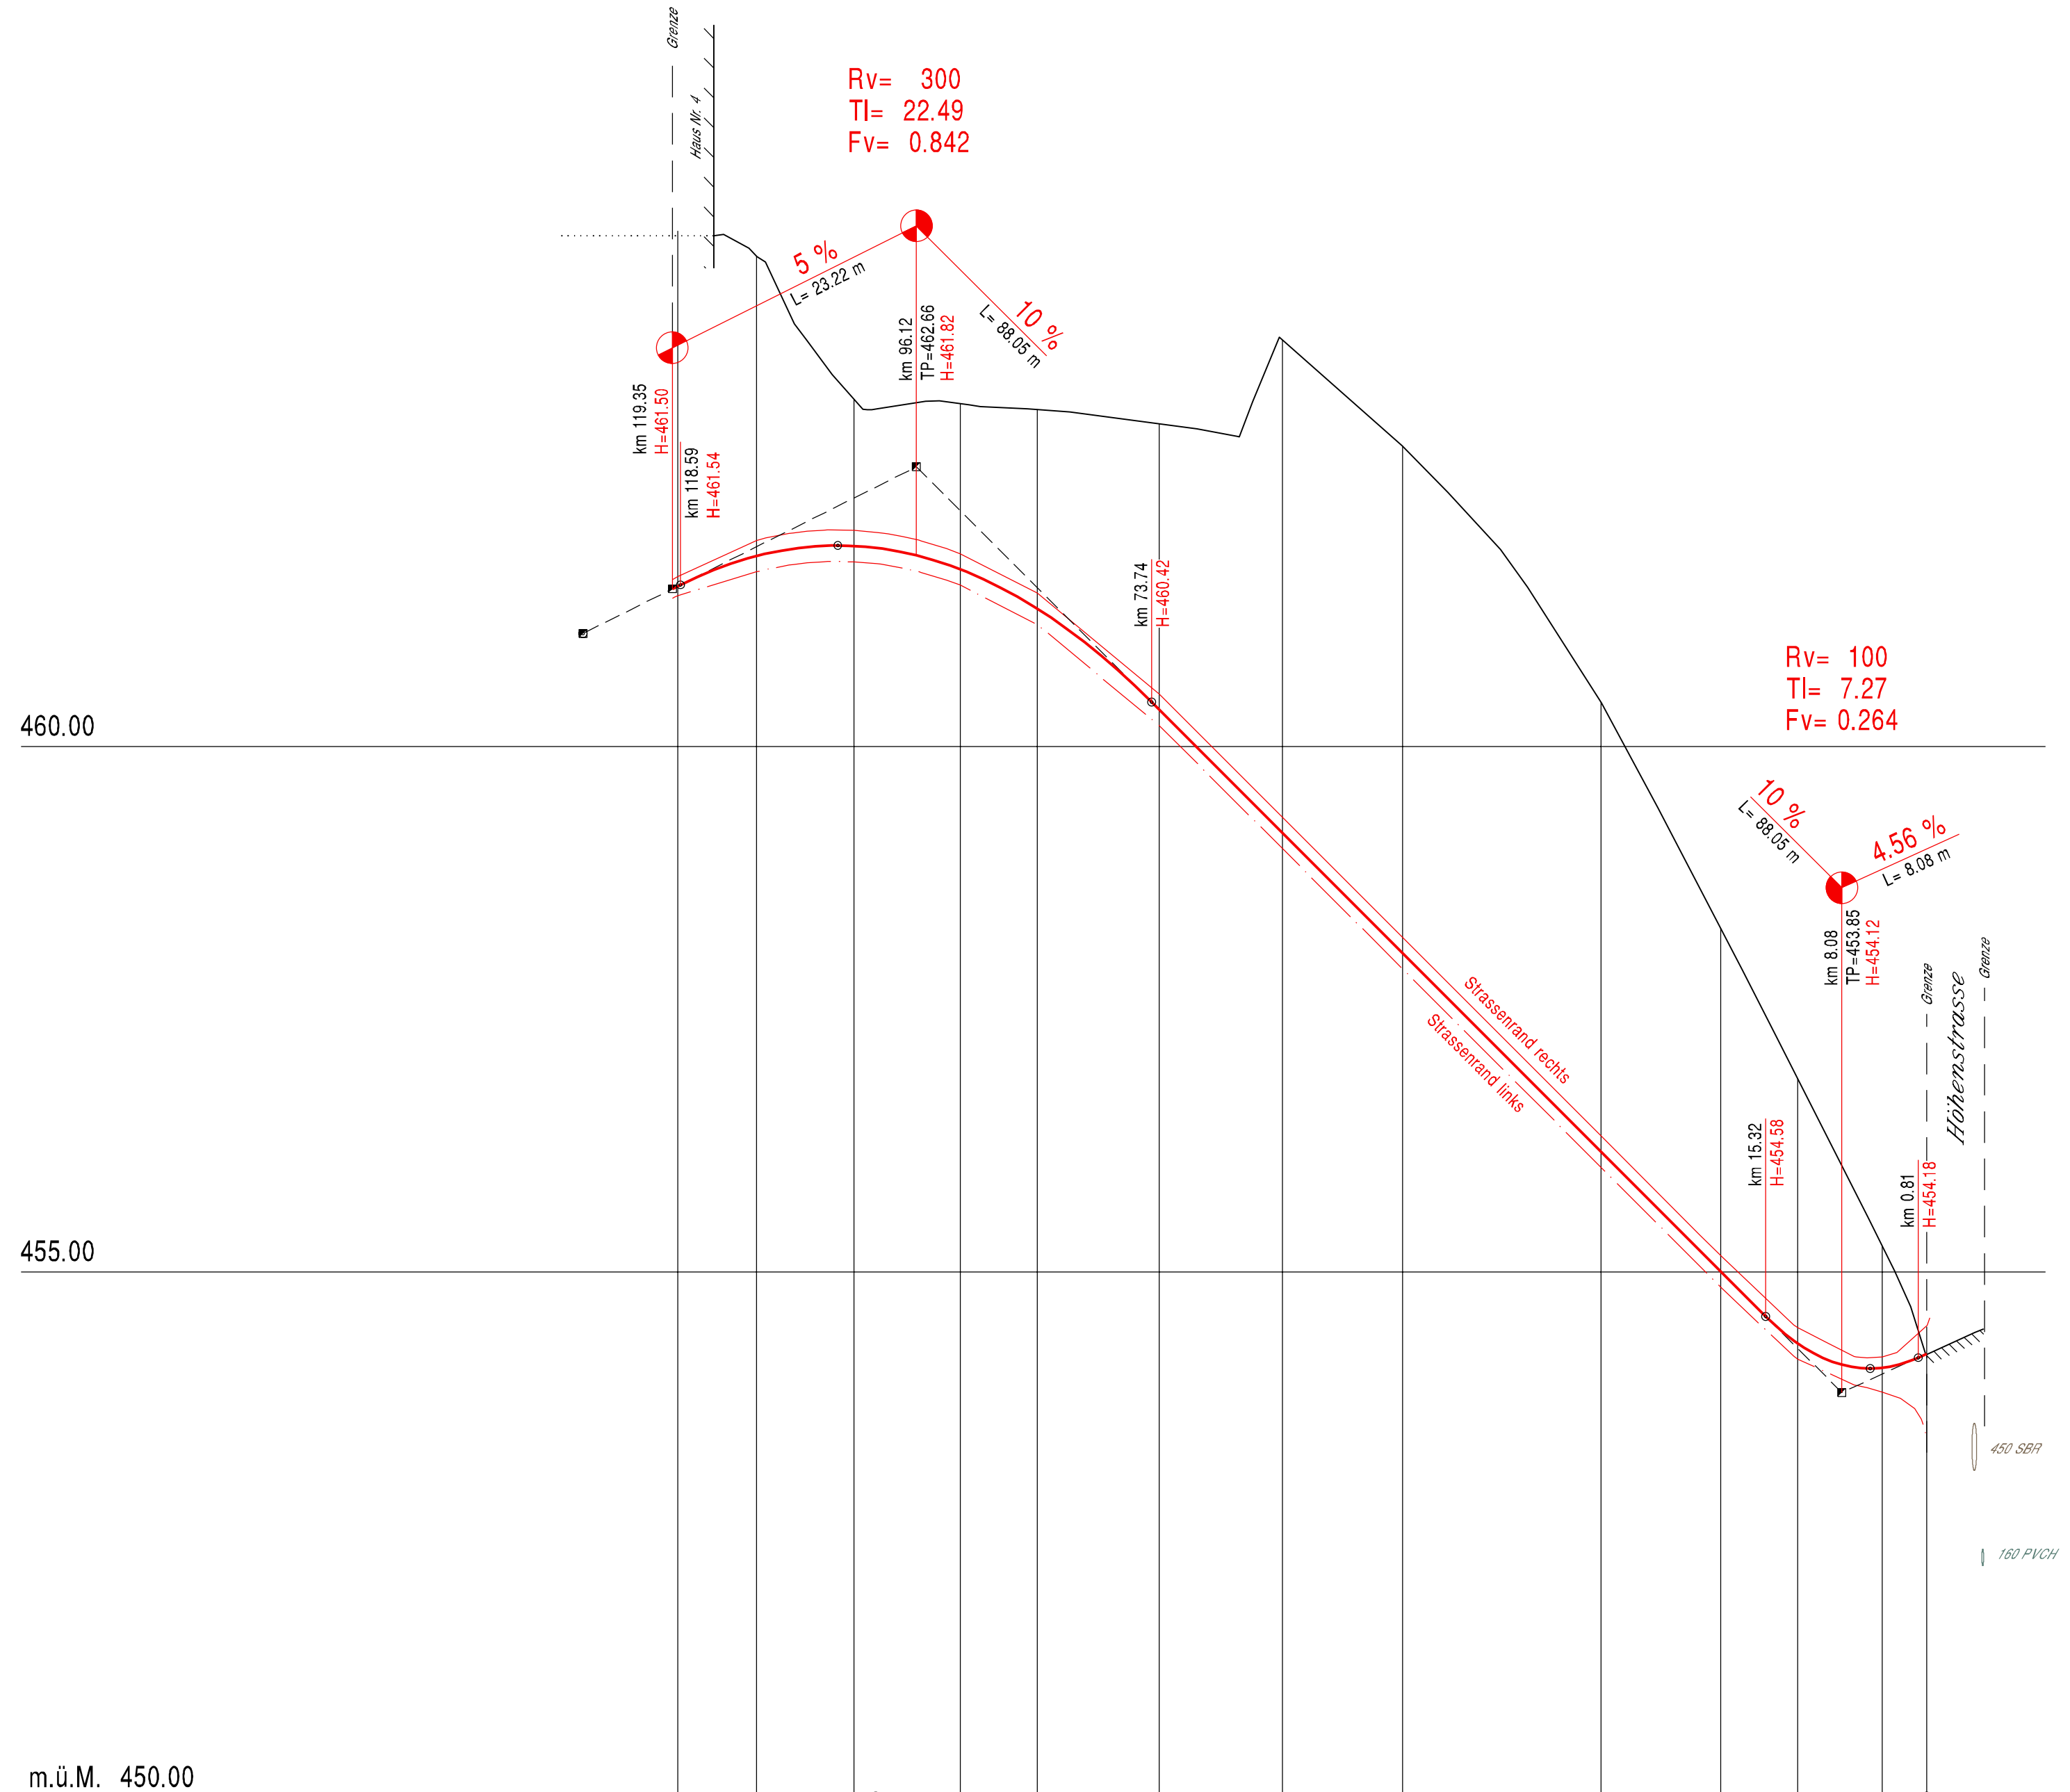

m.ü.M. 450.00

Profil Nr.	4																3																2																1															
Kilometrierung	118.83	7.48	111.35	9.30	102.05	10.10	91.95	7.33	84.62	11.61	73.01	11.70	61.31	11.46	49.85	18.86	30.98	11.40	19.59	7.32	12.27	8.02	4.25	0.00	
Terrainhöhen	461.53	464.01	464.67	463.20	463.20	461.68	462.26	463.21	463.21	460.35	463.07	459.18	463.07	458.03	462.85	456.15	460.42	455.00	458.27	454.32	456.04	454.09	455.25	454.22	
Projekthöhen	461.53	464.01	464.67	463.20	463.20	461.68	462.26	463.21	463.21	460.35	463.07	459.18	463.07	458.03	462.85	456.15	460.42	455.00	458.27	454.32	456.04	454.09	455.25	454.22	
Kurvenband	Zentrum rechts	Ger																R=71																99.90																														
	Zentrum links	Ger																R=71																99.90																														
Querneigungsband (max Rampenband = +0.302%/m)	Rand rechts	119.11				111.35				+5%								12.27				5.65	
	Achse Projekt	+3%				+5%				+5%								+0.302%/m				+0.302%/m	
	Rand links	-3%				-5%				-5%								-0.302%/m				-0.302%/m	