

Öffentliche Auflage vom 27. August 2021 bis 27. September 2021

Beschlossen vom Einwohnergemeinderat Egerkingen
Egerkingen, den

 
 
Die Gemeindepräsidentin :

Die Leiterin Verwaltung :

Genehmigt vom Regierungsrat des Kantons Solothurn
mit RRB Nr. vom
Publikation des Regierungsratsbeschlusses im Amtsblatt Nr. vom

Der Staatsschreiber :

Legende

Genehmigungsinhalt	Orientierungsinhalt
 Sammelstrassen	 Bauzonengrenze
 Begegnungszone	 Hauptverkehrsstrassen
 Fusswege / Trottoirs	 Sammelstrassen
 Grünflächen (im öffentlichen Strassenareal)	 Erschliessungsstrassen
 Geplante Strassenlinien	 Fusswege / Trottoirs
 Baulinien	 Grünflächen (im öffentlichen Strassenareal)
 Geplante Strassenlinien werden aufgehoben	 Sichtbarkeitsnach § 50 KBV Feldbereich 0.50 - 3.00 m
 Baulinien werden aufgehoben	 Baulinien entlang Kantonsstrassen
	 Vorbaulinien entlang Kantonsstrassen
	 Gebiet mit Gestaltungsplanpflicht
	 Gebiet mit genehmigtem Gestaltungsplan
	 best. Werkleitungen

Kanton Solothurn

Gemeinde Egerkingen



ÖV-Erschliessung Areal Gäupark

Erschliessungsplan Hausimollstrasse mit Baulinien und Strassenklassierung

RRB Nr. vom

Dem Erschliessungsplan (Plan Nr. 35229 / 06, KFB Pfister AG) kommt, in Kombination
mit dem Vorprojekt "Hausimollstrasse" (Plan Nr. 35229 / 02, KFB Pfister AG),
gleichzeitig die Bedeutung der Baubewilligung zu (§ 39 Abs. 4 PBG).

Situation 1 : 500

Auflageexemplar
27. August 2021 - 27. September 2021

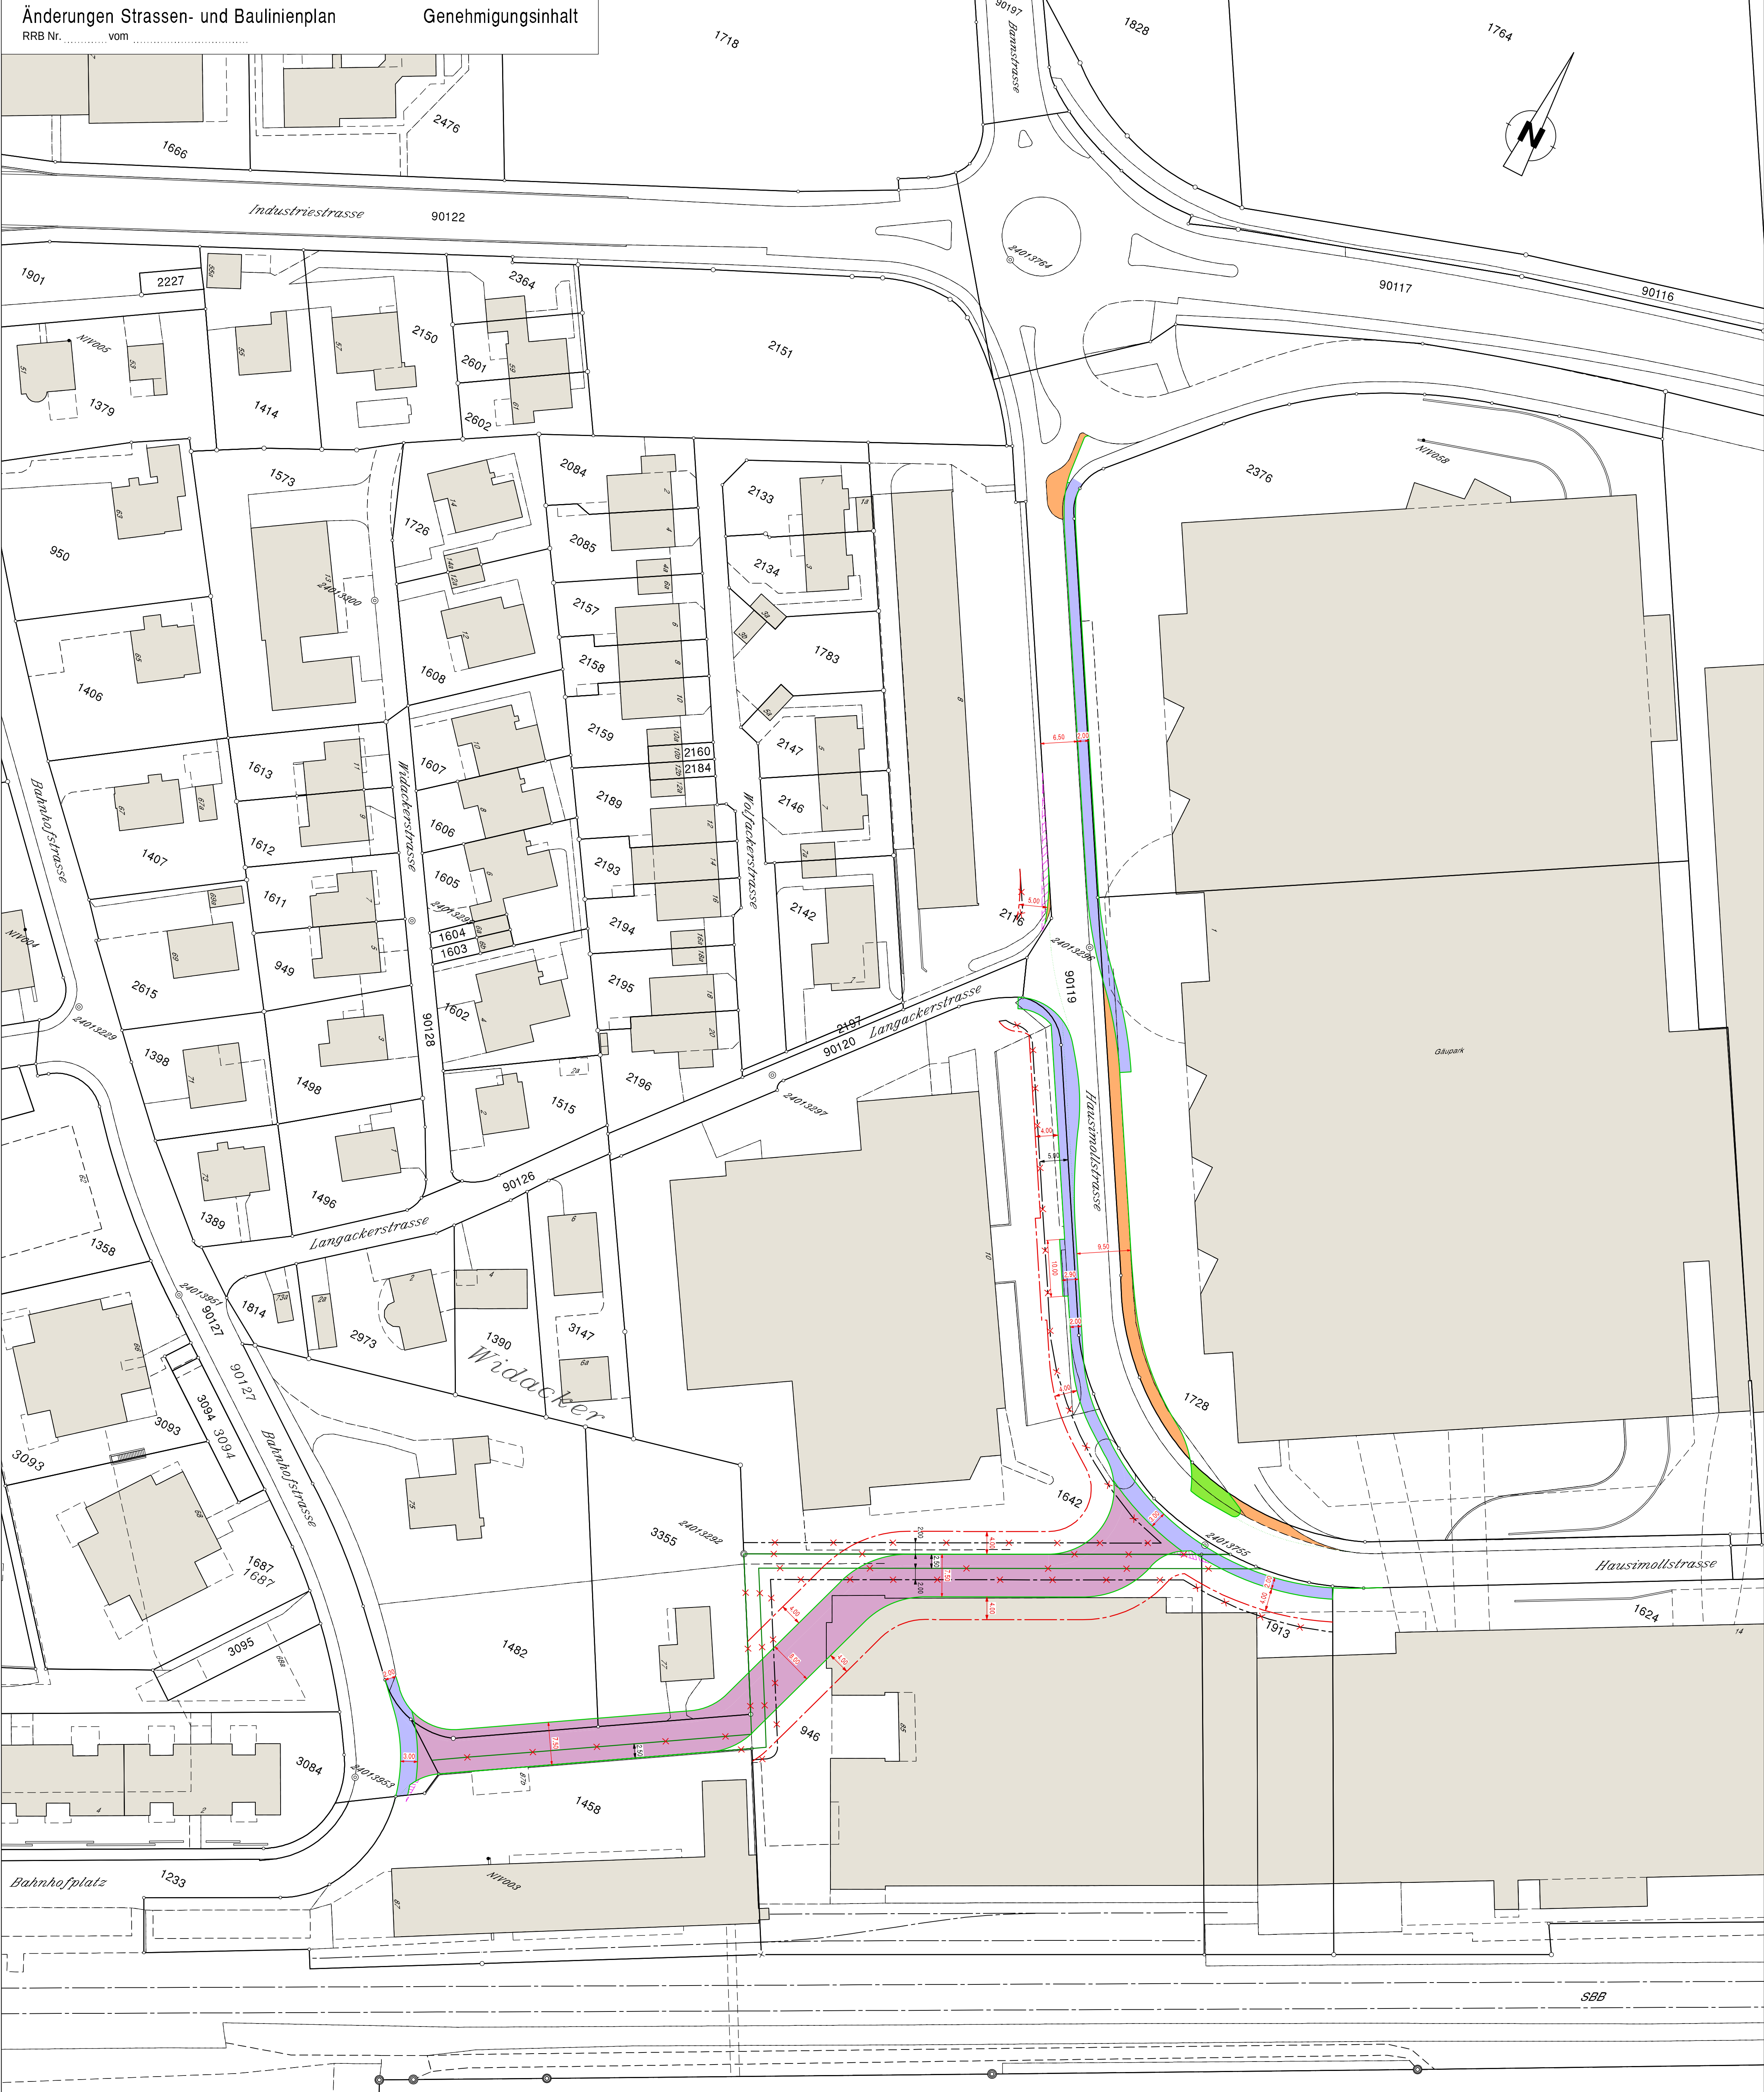
Index	Datum	Änderungen	gpr.	gpr.	gpr.	gpr.	gpr.	gpr.	gpr.
A	10.11.2020	Änderung gemäss Vorprojekt	co	WB	WB	24. April 2020	WB	Plan Nr.	Index
B	13.08.2021	Auftraggeber	co	WB	WB	gpr. Nr.	co	Plan Nr.	Index
...	...	...	...	...	...	...	...	...	...

KFB AG PFISTER INGENIEURE UND PLANER	HAUPTSTZ JURA STRASSE 19 4600 OLTEN PHONE: MAIL: HOMEPAGE:	NIEDERLASSUNG POSTFACH 75 4602 EGERKINGEN 062 205 22 77 info@kfbag.ch www.kfbag.ch	NIEDERLASSUNG KORNWEG 22A 4602 NOTTERST 062 205 22 77 info@kfbag.ch www.kfbag.ch
---	---	---	---

Änderungen- und Baulinienplan

RRB Nr. vom

Genehmigungsinhalt



Strassen- und Baulinienplan neu

orientierend

