




Legende

- Fahrbahn
- Betonbelag
- Gehweg Asphaltbelag
- Kombierter Rad- und Gehweg
- Gehweg Mergel
- Insel, Reihengliederung mit Schalenstein Typ 12 allseitig gefasst
- Parkplatz
- Belagunpassungen
- Grünfläche
- Volumenstand
- Betonmauer
- Baum neu / bestehend
- Poller, Absperrung für Fahrzeuge
- Abbruch Gemeinde / SBB
- Projektperimeter SBB
- Projekt SBB (Entwurf Vorprojekt 11.06.2018)

Abbruchungsschlüssel

- 1 Schalenstein Typ 12 einreihig, allseitig gefasst
- 2 Schalenstein Typ 12 1-reihig, allseitig gefasst
- 3 Schalenstein Typ 12 2-reihig, allseitig gefasst
- 4 Schalenstein Typ 12 2-reihig, 4 cm gestrichelt, allseitig gefasst
- 5a Kasser - Sonderbordstein Granit/Gneis
- 5b Kasser - Sonderbordstein Plus Granit/Gneis
- 6 Stieflaste SH 8 / 25, Oberseite gefasst, vordere Sichtfläche gespalten mit Schalenstein Typ 12, Oberseite gefasst als Wasserstein
- 7 Stieflaste SH 8 / 25, Oberseite gefasst, vordere Sichtfläche gespalten
- 8 Randstein RN 12, 3 cm Anschlag

Kanton Solothurn
Gemeinde Egerkingen

**ÖV - Drehscheibe Egerkingen
Teil Nord**

Bauprojekt
Strassenbau
Situation 1 : 200

Bauherrschaft:		Projektfassant:	
Ort:	Datum:	Ort:	Datum:

Index	Datum	Änderungen	gepr.	gepr.	gsm.	Övergängen:	korreliert:	geprüft:	genehmigt:
						12.10.2018			
						gezeichnet: mit			
						Plan Nr.			
						Ort: 60 x 210			
						gepr. mit			
1.	30.08.2021	Rückgrunde AVT, Sonderbordstein 22cm	for	eww	mi	gedruckt: 30.08.2021 10:03:54			

AV-Grundlage vom:

Quelle:
Ämliche Vermessung Kanton Solothurn

For die Richtigkeit des Grundbuchplanauszuges
Övergängen,
Der Nachführungsgemeiner

BSP + Partner
Ingenieure und Planer

bsb₊

Biberist
Tel. 031 671 22 32
Fax 031 671 22 00

Densingen
Tel. 062 388 38 38
Fax 062 388 38 00

Grenchen
Tel. 031 654 59 50
Fax 031 654 59 31

Leobendorf
Tel. 031 979 00 78
Fax 031 979 00 79

Projekte südlich der Gleise
sind noch zu koordinieren und
nicht Bestandteil dieses Bauprojektes