Öffentliche Auflage vom ..... bis .....
Beschlossen vom Gemeinderat Hägendorf
Hägendorf, ...
Der Gemeindepräsident: Leiter Verwaltung:

Öffentliche Auflage vom ..... bis .....
Beschlossen vom Gemeinderat Egerkingen
Egerkingen, ...
Die Gemeindepräsidentin: Leiterin Verwaltung:

Genehmigt vom Regierungsrat des Kantons Solothurn
mit RRB Nr. ..... vom .....
Publikation des Regierungsratsbeschluss im Amtsblatt Nr. ..... vom .....
Der Staatsschreiber:

Kanton Solothurn

Gemeinde Egerkingen
Gemeinde Hägendorf

Teilrevision der Generellen Wasserversogungsplanung
Gebiet Winterlen

Original Auflageexemplar
Planauflage vom bis

Situation 1 : 2'000

Index	Datum	Aenderungen	gez.	gepr.	gen.	Oensingen, 05.05.2022	geprüft:	genehmigt:
						gezeichnet: swb/chh	Plan Nr.	
						Grösse: 60 / 94	66064 / 1	
						user: chh		
1	23.09.2022	gemäss Vorprüfung Kanton	chh	sif	sif	gedruckt:	23.09.2022 07:56:36	
CAD-File: M:\Egerkingen\66064 Teil-GWP Winterlen\66064_1_Teil-GWP Winterlen.dgn						AV- Grundlage vom:		

www.bsb-partner.ch

Basel Tel. 061 261 00 13
Bern Tel. 031 978 00 78
Biberist Tel. 032 671 22 22
Burgdorf Tel. 034 420 16 20
Grenchen Tel. 032 654 59 30
Langnau i.E. Tel. 034 420 16 70
Oensingen Tel. 062 388 38 38
Solothurn Tel. 032 671 22 22

BSB + Partner
Ingenieure und Planer

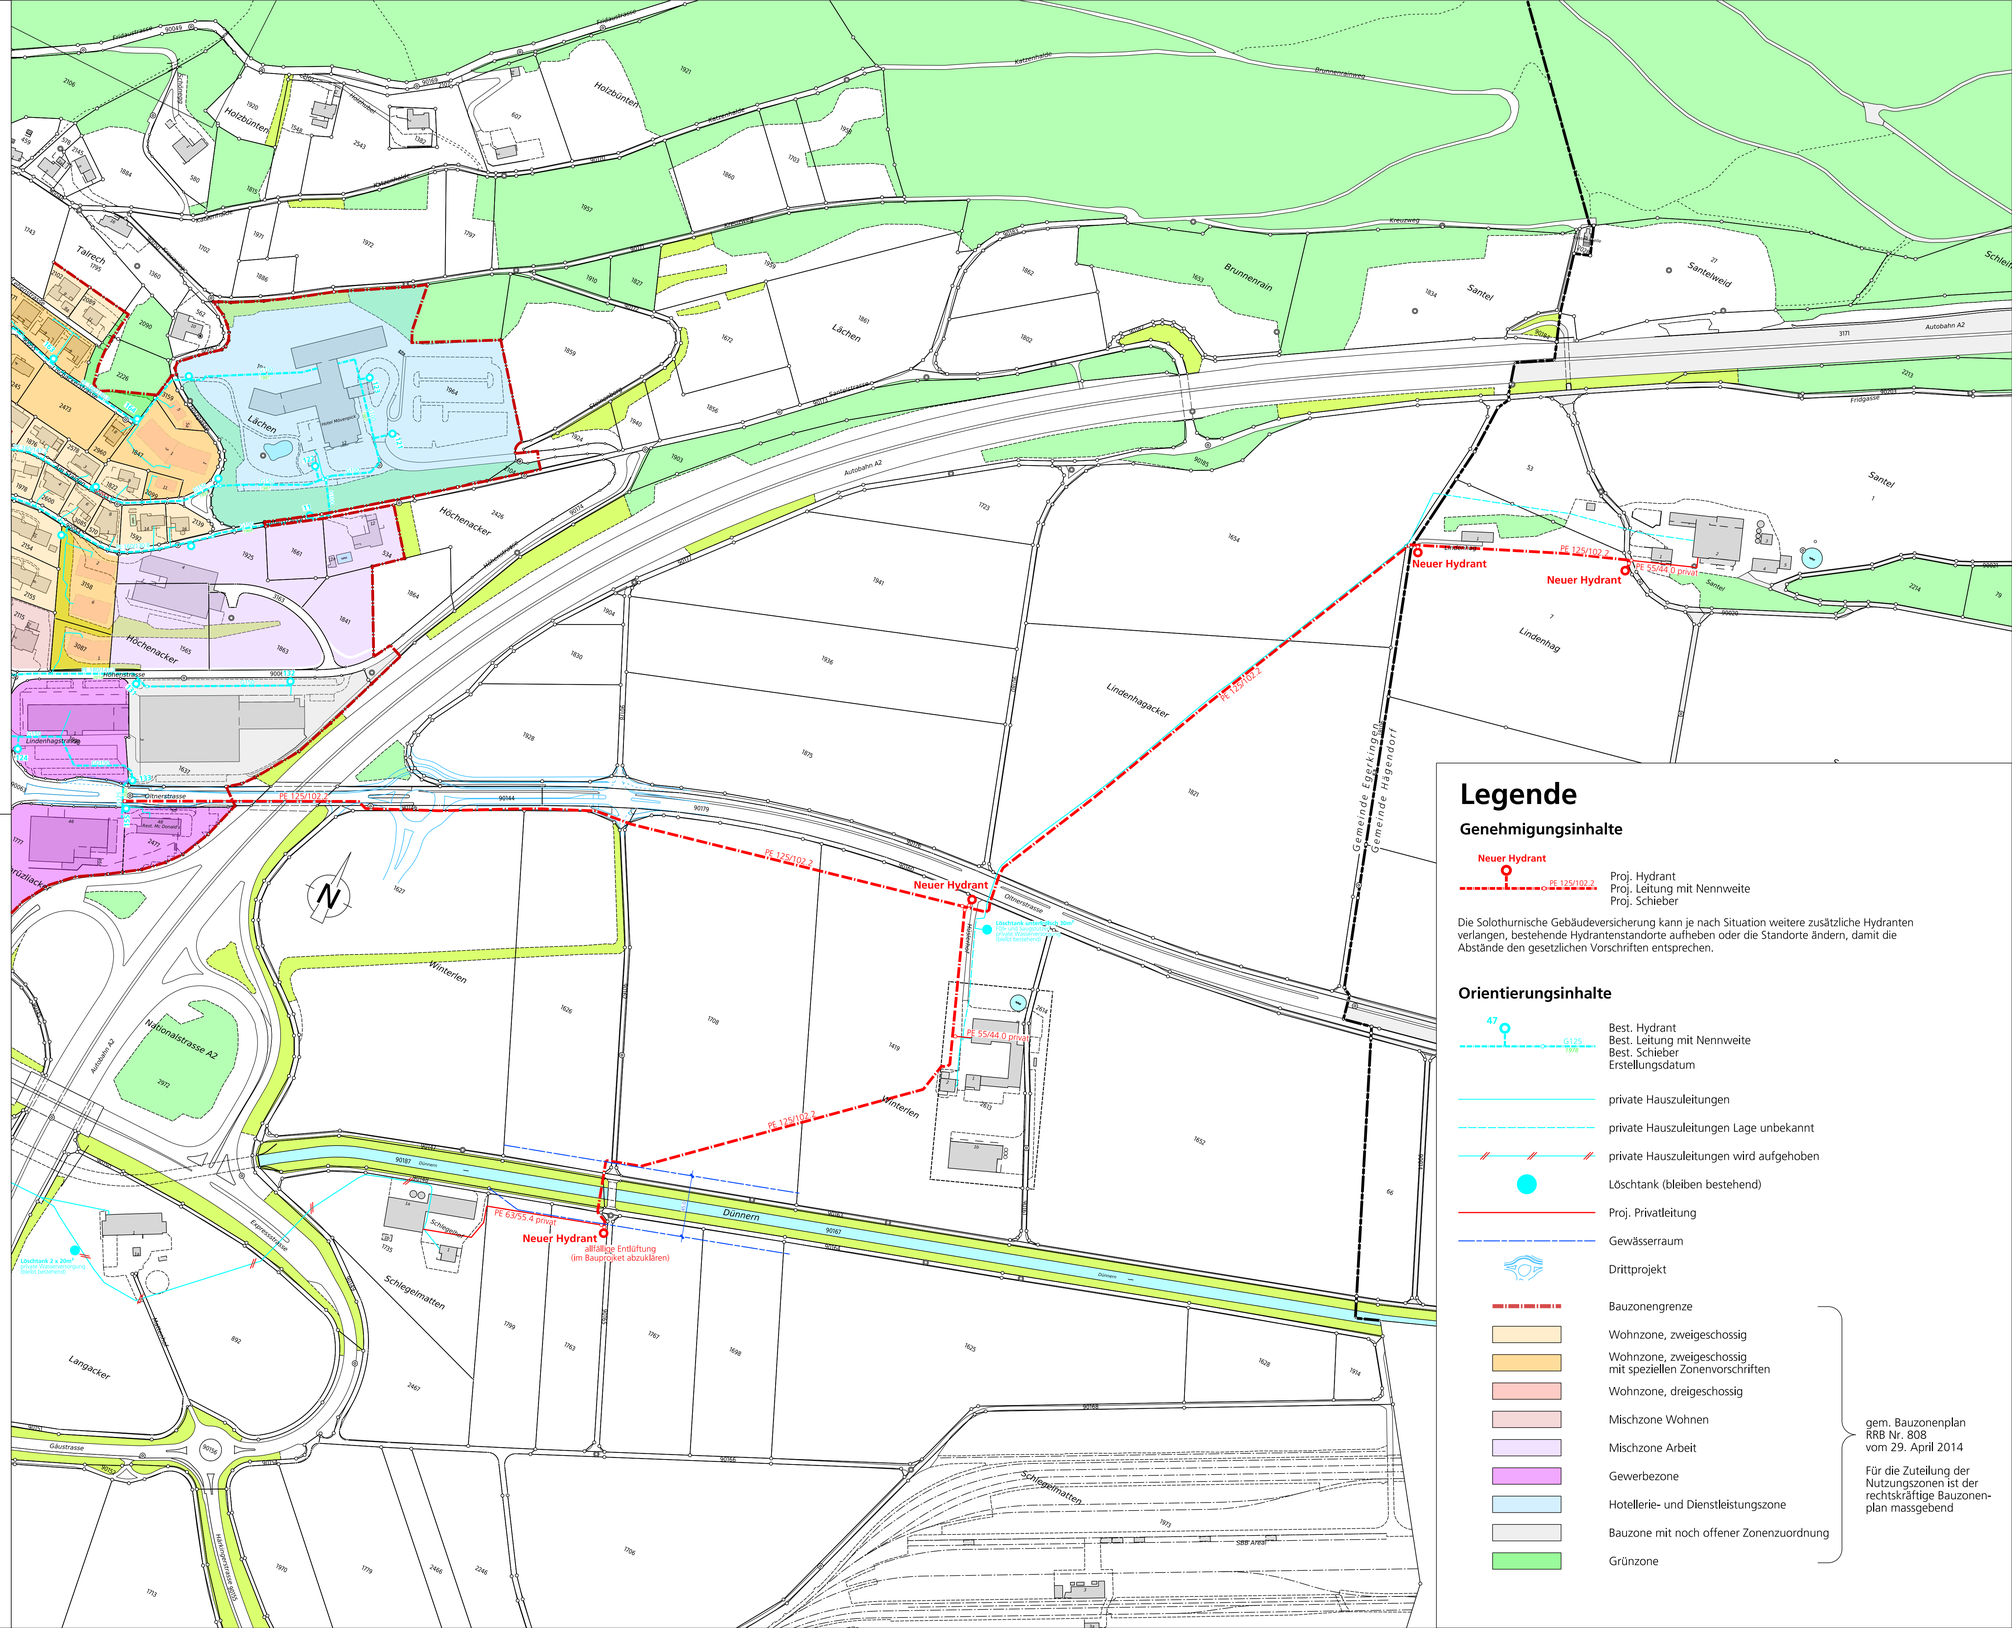

Legende

Genehmigungsinhalte

Neuer Hydrant
PE 125/102.2
- Proj. Hydrant
- Proj. Leitung mit Nennweite
- Proj. Schieber

Die Solothurnische Gebäudeversicherung kann je nach Situation weitere zusätzliche Hydranten verlangen, bestehende Hydrantenstandorte aufheben oder die Standorte ändern, damit die Abstände den gesetzlichen Vorschriften entsprechen.

Orientierungsinhalte

47
G125
1978
- Best. Hydrant
- Best. Leitung mit Nennweite
- Best. Schieber
- Erstellungsdatum
- private Hauszuleitungen
- private Hauszuleitungen Lage unbekannt
- private Hauszuleitungen wird aufgehoben
- Löschtank (bleiben bestehend)
- Proj. Privatleitung
- Gewässerraum
- Drittprojekt
- Bauzonengrenze
- Wohnzone, zweigeschossig
- Wohnzone, zweigeschossig mit speziellen Zonenvorschriften
- Wohnzone, dreigeschossig
- Mischzone Wohnen
- Mischzone Arbeit
- Gewerbezone
- Hotellerie- und Dienstleistungszone
- Bauzone mit noch offener Zonenzuordnung
- Grünzone

gem. Bauzonenplan RRB Nr. 808 vom 29. April 2014

Für die Zuteilung der Nutzungszonen ist der rechtskräftige Bauzonenplan massgebend