Legende

Genehmigungsinhalt

- Flurweg
- Böschung 1:4 und 2:3
- Hecke entfernen
- Hecke neu
- Sicker- / Entwässerungsleitung mit Kontrollschacht (KS)
- Perimeter kommunaler Nutzungsplan

Orientierungsinhalt

- Hecke

Drittprojekte

- AVT Solothurn
- Bundesamt für Strassen ASTRA

Normalprofil 1 : 50

Genehmigungsinhalt

Fahrbahn
10 cm Mergel
40 cm UG 0/45

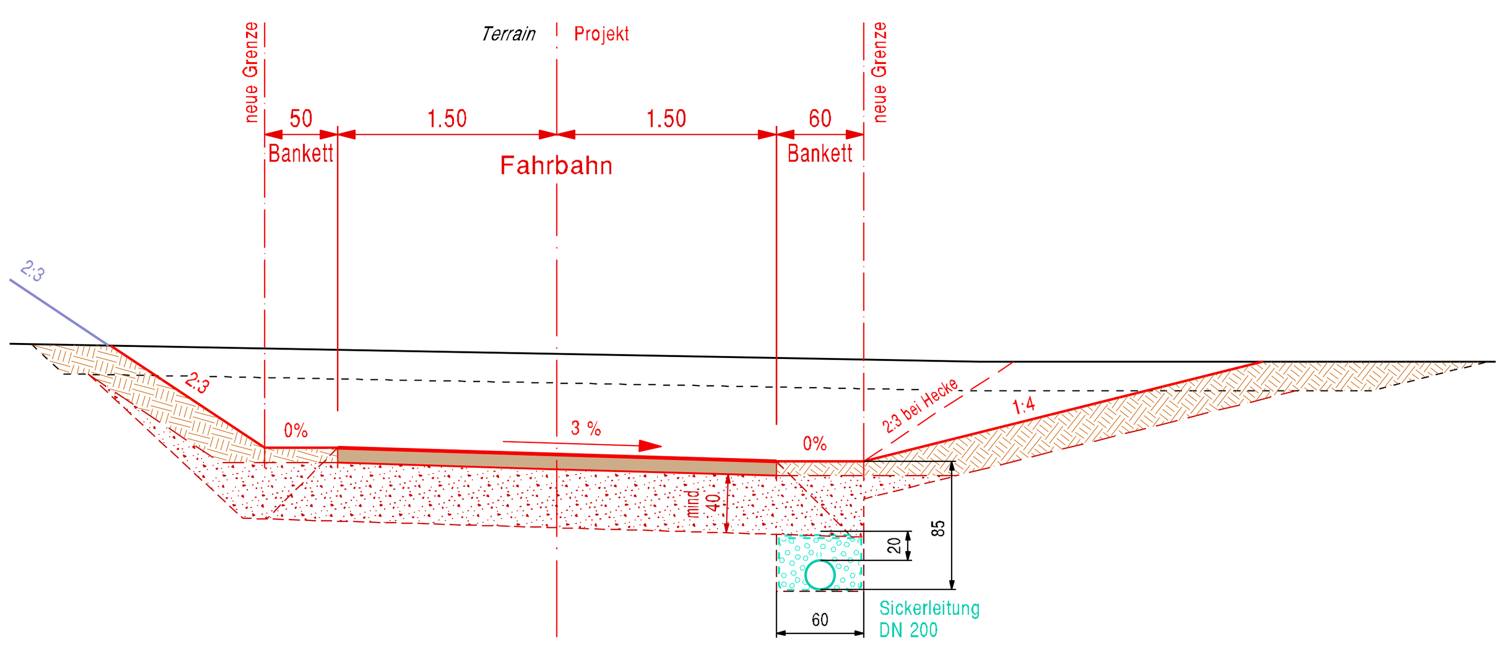

Kanton Solothurn

Gemeinde Egerkingen

Flurweg Erschliessung Schlegelhof

Erschliessungsplan

Dem vorliegenden kommunalen Erschliessungsplan kommt die Bedeutung der Baubewilligung nach § 39, Abs. 4 des Planungs- und Baugesetzes PBG (BGS 771.1) zu.

Situation 1 : 500 / Normalprofil 1 : 50

Öffentliche Auflage vom 26. Mai 2023 bis 26. Juni 2023

Beschlossen vom Einwohnergemeinderat Egerkingen
Egerkingen, den ....

Die Gemeindepräsidentin : ....

Die Leiterin Verwaltung : ....

Genehmigt vom Regierungsrat des Kanton Solothurn
mit RRB Nr. .... vom ....
Publikation des Regierungsratsbeschluss im Amtsblatt Nr. .... vom ....

Der Staatsschreiber : ....

Auflageexemplar
26. Mai 2023 - 26. Juni 2023

Index	Datum	Aenderungen	gez.	gepr.	gen.
A	09.11.2022	Änderung gemäss kant. Vorprüfung vom 14.09.2022	coe	WB	WB
B	16.05.2023	Auflageakten	coe	WB	
--	--	--	--	--	--
--	--	--	--	--	--

Olten : 17. Dezember 2021	geprüft : WB	genehmigt : WB
gezeichnet : coe	Plan Nr. 35301.9 / 10	Index B
Grösse : 60 / 63		
Plott : 16-05-2023		

Plangrundlage : LV95 AV vom 16. Februar 2021 / SO!GIS

Pfad : K:\Projekte\Tb\Egerk\35301.9\Proj\B_BP_EP_Sit 500.2d

KFB AG PFISTER
INGENIEURE UND PLANER

HAUPTSITZ
JURASTRASSE 19
4600 OLTEN

NIEDERLASSUNG
POSTFACH 75
4622 EGERKINGEN

NIEDERLASSUNG
KORNWEG 22A
4852 ROTHRIST
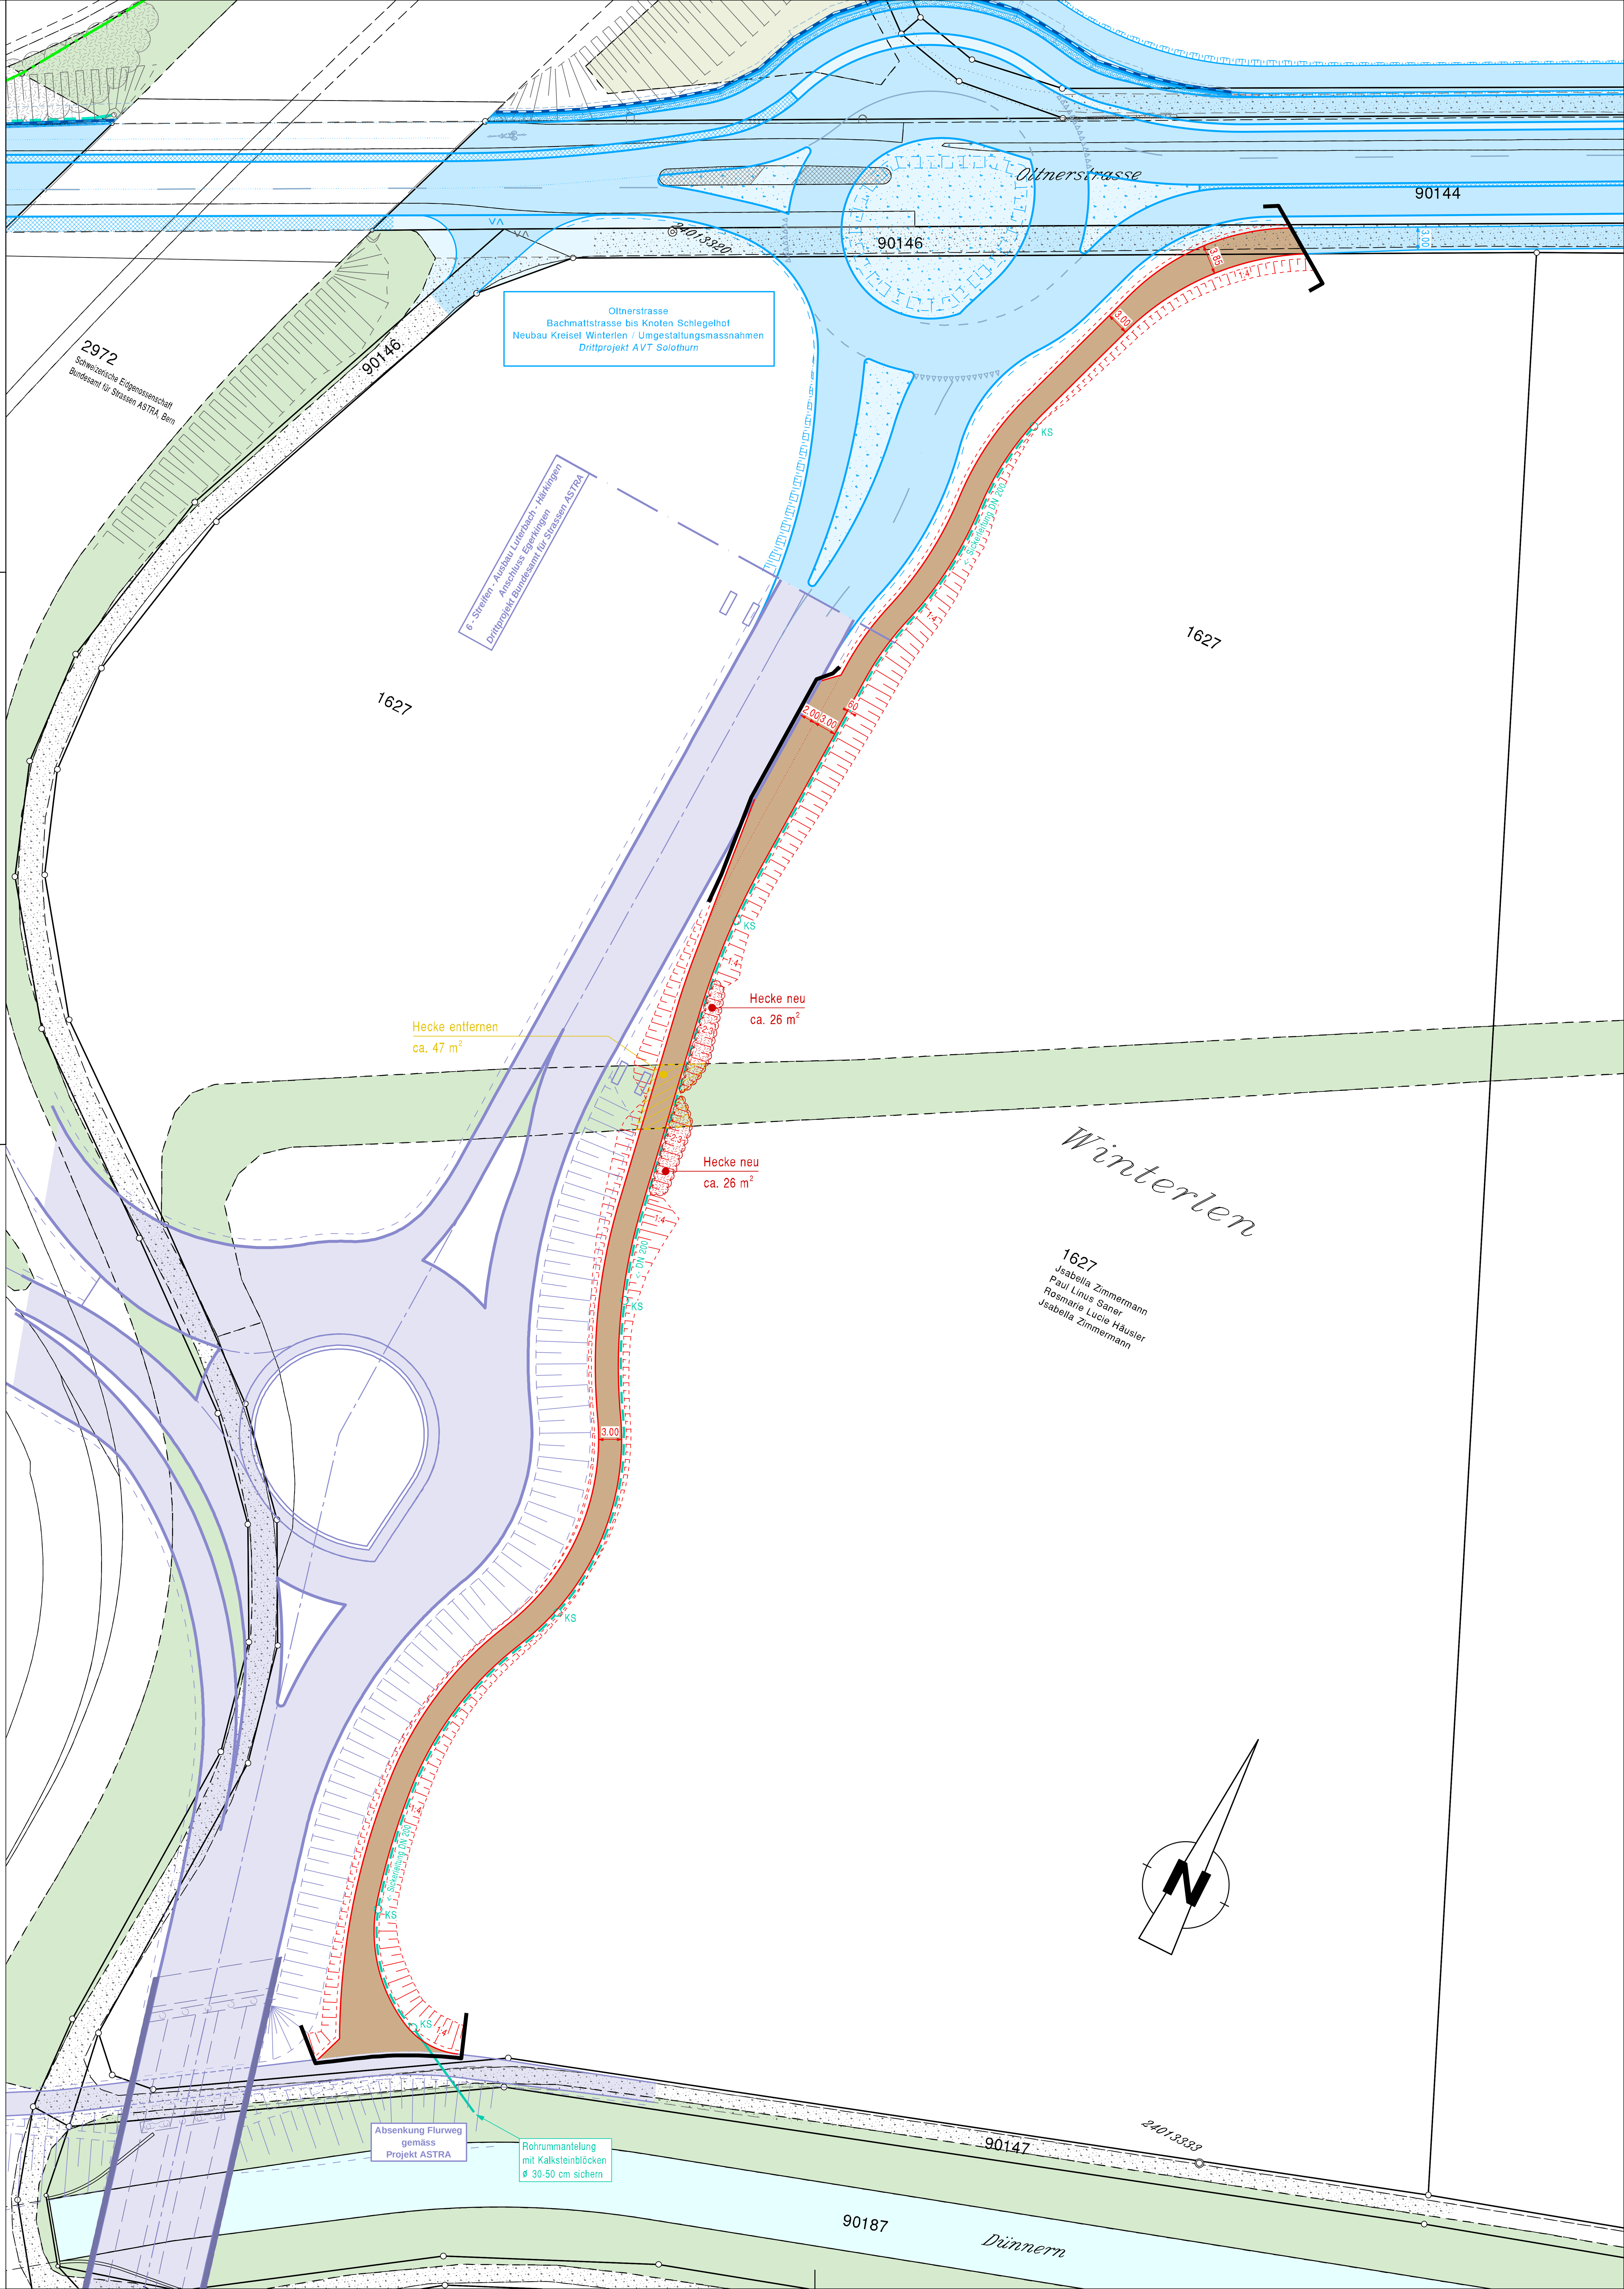
PHONE: 062 205 22 77
MAIL: info@kfbag.ch
HOMEPAGE: www.kfbag.ch